

GRUNDKAUF VARIANTE NUR GEHWEG b=160cm

GST NR.	EIGENTÜMER	FLÄCHE
391/3	ÖBB	52,92m ²
.38/2	ÖBB INFRASTRUKTUR LINZ	27,90m ²
.76	SALZBURG AG	38,34m ²
391/8	ÖBB	13,08m ²
-	-	-
GESAMT		ca. 132m²

GRUNDKAUF VARIANTE GEH- UND RADWEG


GST NR.	EIGENTÜMER	FLÄCHE
391/3	ÖBB	83,93m ²
.38/2	ÖBB INFRASTRUKTUR LINZ	40,60m ²
.76	SALZBURG AG	56,85m ²
391/8	ÖBB	19,18m ²
-	-	-
GESAMT		200,56m²

HOCHMAIR & PARTNER
Ziviltechniker-GmbH.
Ingenieurkonsultanten für Vermessungswesen
5700 ZELL AM SEE
Telefon 06542/73686 Fax 73686-20

Grst. Mayerhoferstrasse - Priellauweg
Lage- und Höhenplan 1:200
Höhenbezug: EP57311-28.57301-29
Aufnahme am Dezember 2009
Zell am See, am 26.01.2010
KG: Maishofen 57311

Aufn.: Wilh/Unt
Bearb.: Wilh
Kontr.: Unt
GZL.: 12300/09

ARCHIV CAD 12300_LH.dwg

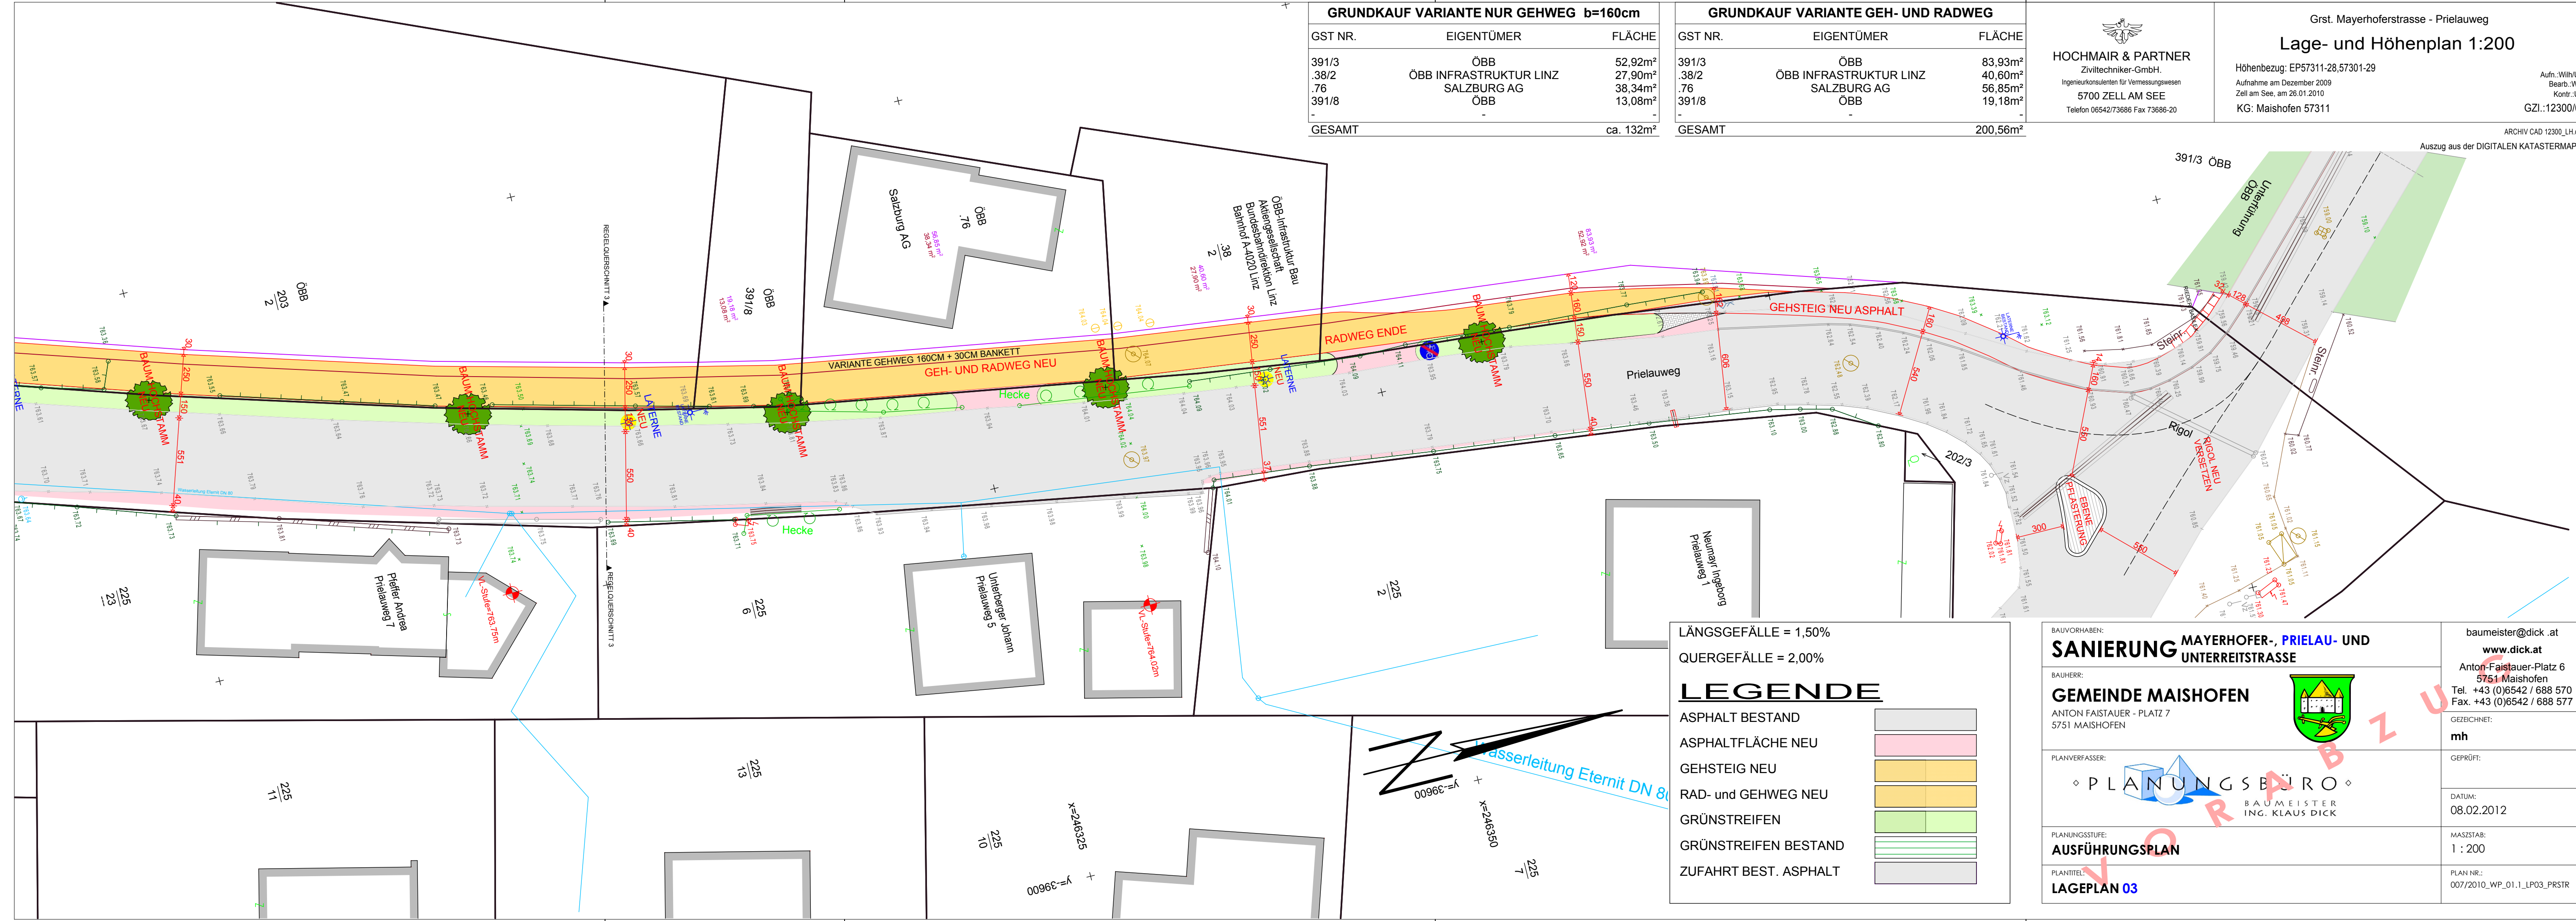

LÄNGSGEFÄLLE = 1,50%
QUERGEFÄLLE = 2,00%

LEGENDE

- ASPHALT BESTAND
- ASPHALTFLÄCHE NEU
- GEHSTEIG NEU
- RAD- und GEHWEG NEU
- GRÜNSTREIFEN
- GRÜNSTREIFEN BESTAND
- ZUFAHRT BEST. ASPHALT

BAUVORHABEN:
SANIERUNG MAYERHOFER-, PRIELAU- UND UNTERREITSTRASSE

BAUHERR:
GEMEINDE MAISHOFEN
ANTON FAISTAUER - PLATZ 7
5751 MAISHOFEN

PLANVERFASSER:
PLANUNGSBÜRO
BAUMEISTER
ING. KLAUS DICK

PLANUNGSSTUFE:
AUSFÜHRUNGSPLAN

PLANTITEL:
LAGEPLAN 03

baumeister@dick.at
www.dick.at
Anton-Faistauer-Platz 6
5751 Maishofen
Tel. +43 (0)6542 / 688 570
Fax. +43 (0)6542 / 688 577

GEZEICHNET:
mh

GEPRÜFT:

DATUM:
08.02.2012

MASSSTAB:
1 : 200

PLAN NR.:
007/2010_WP_01.1_LP03_PRSTR