




GRUNDRISS 1OG

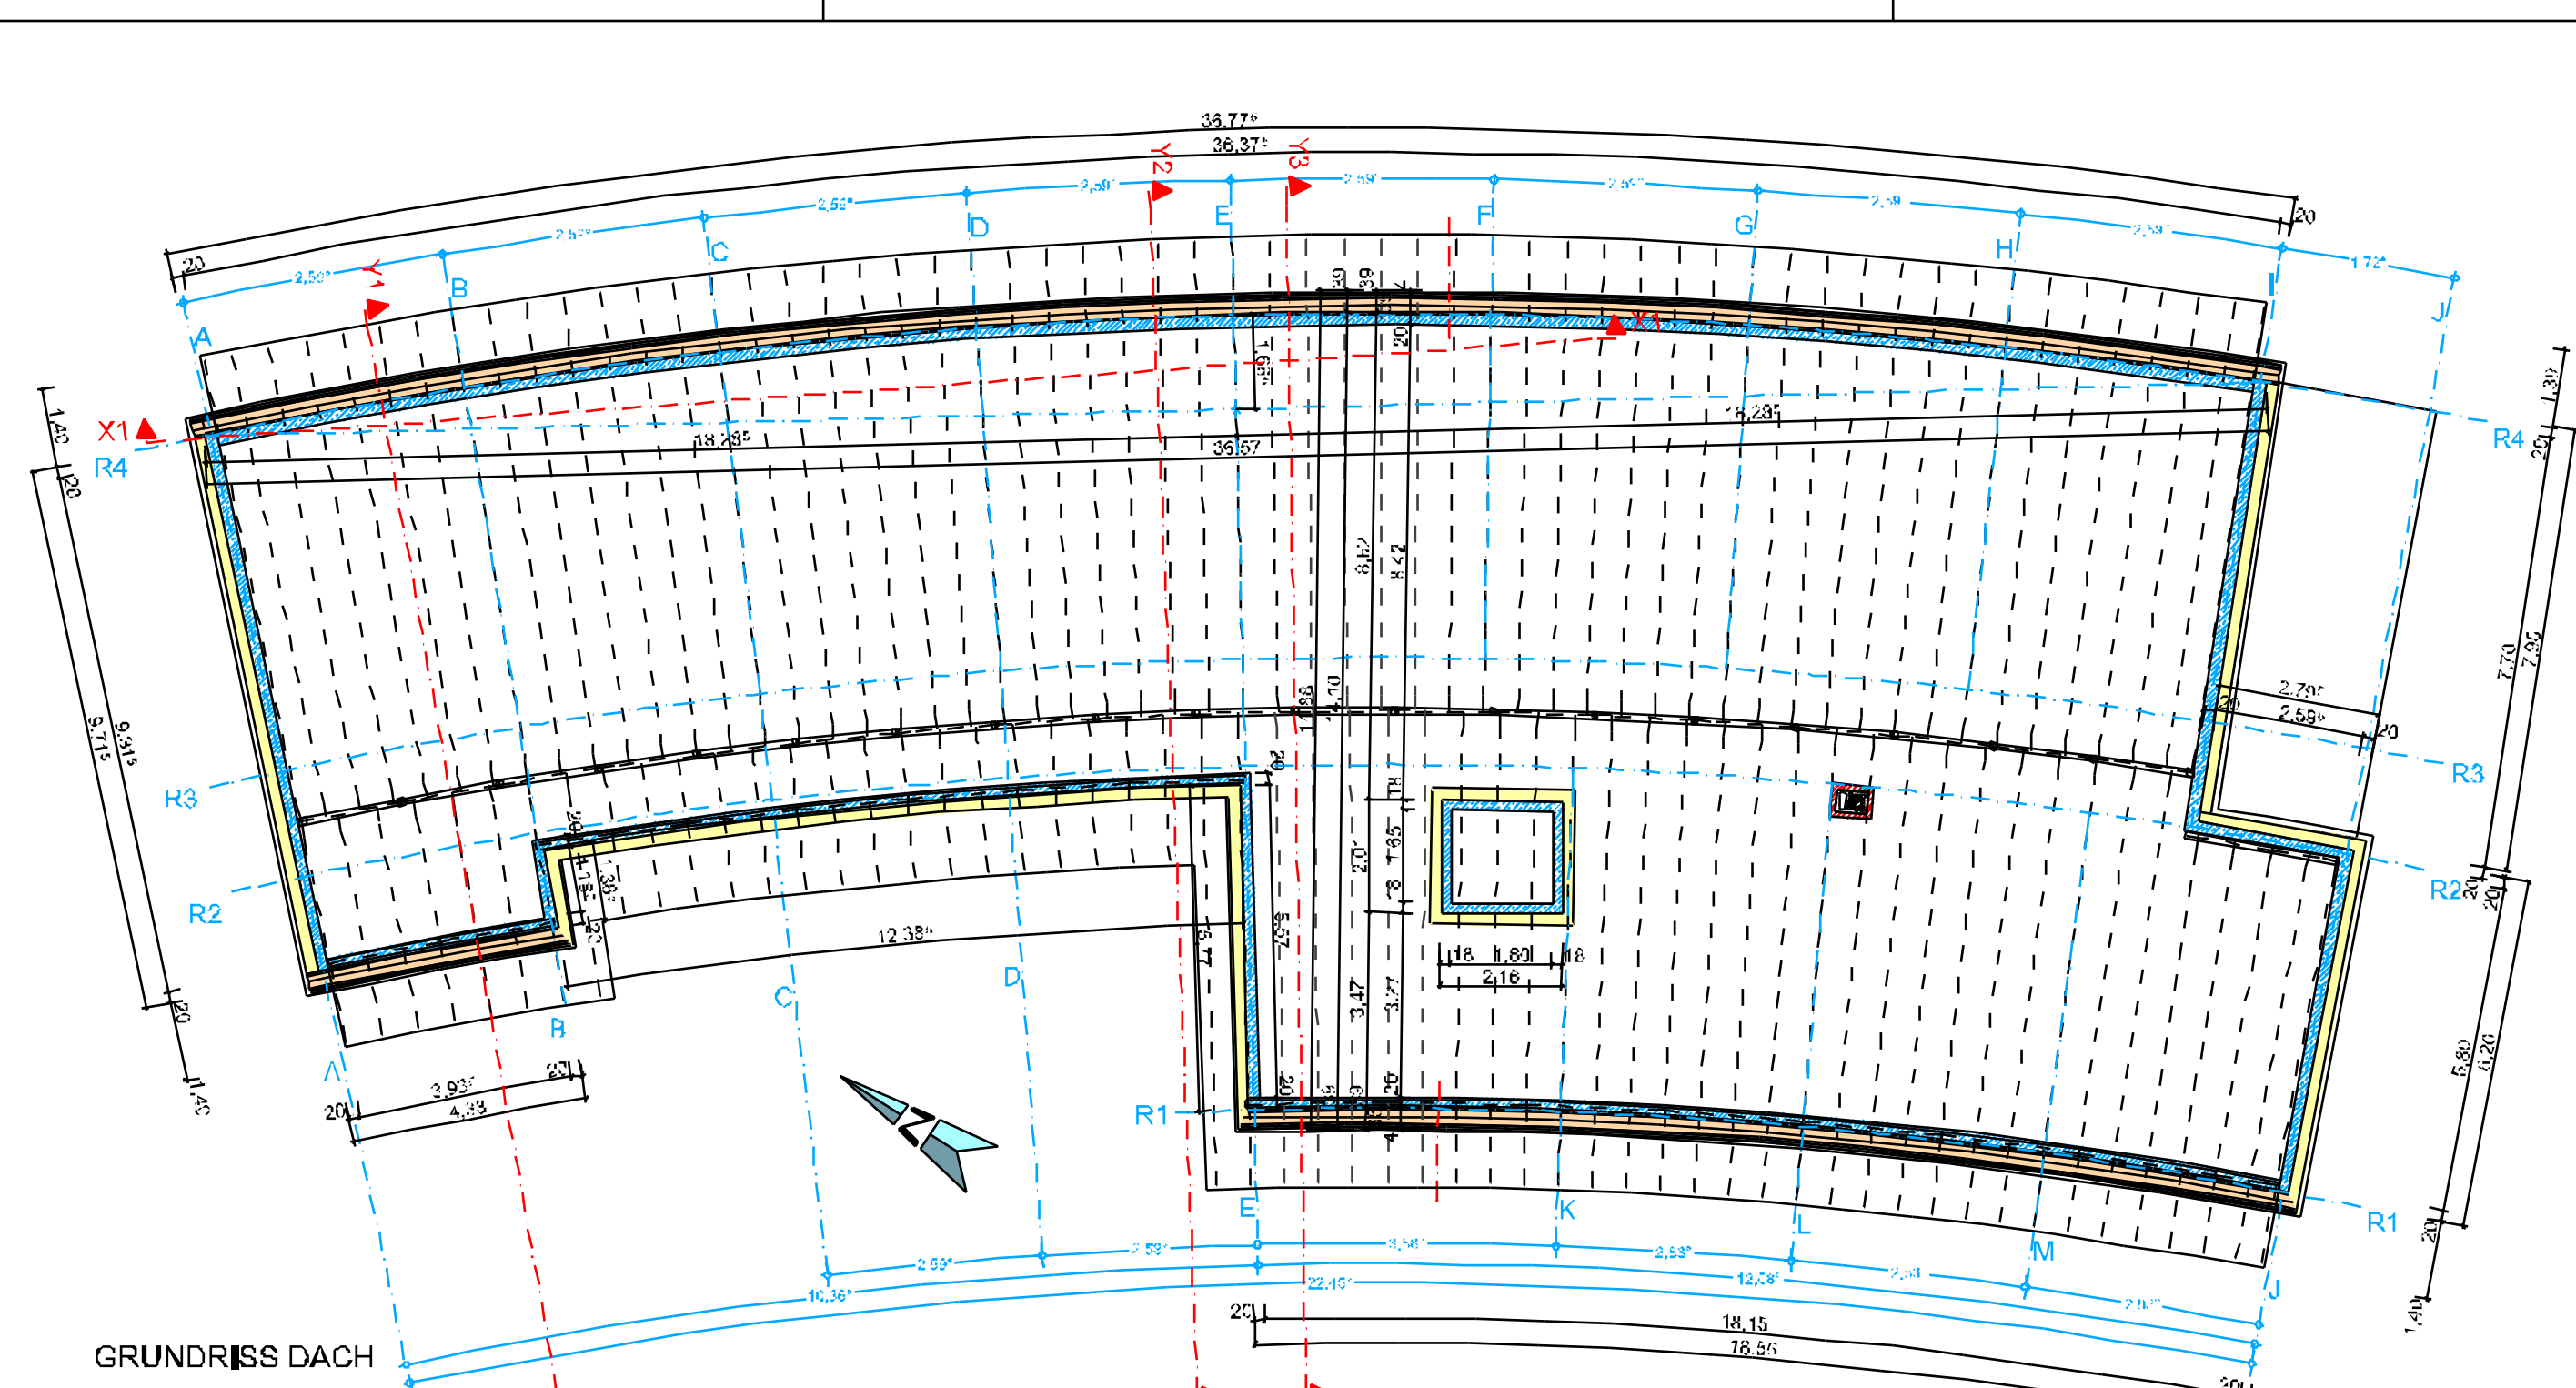


GRUNDRISS DACH

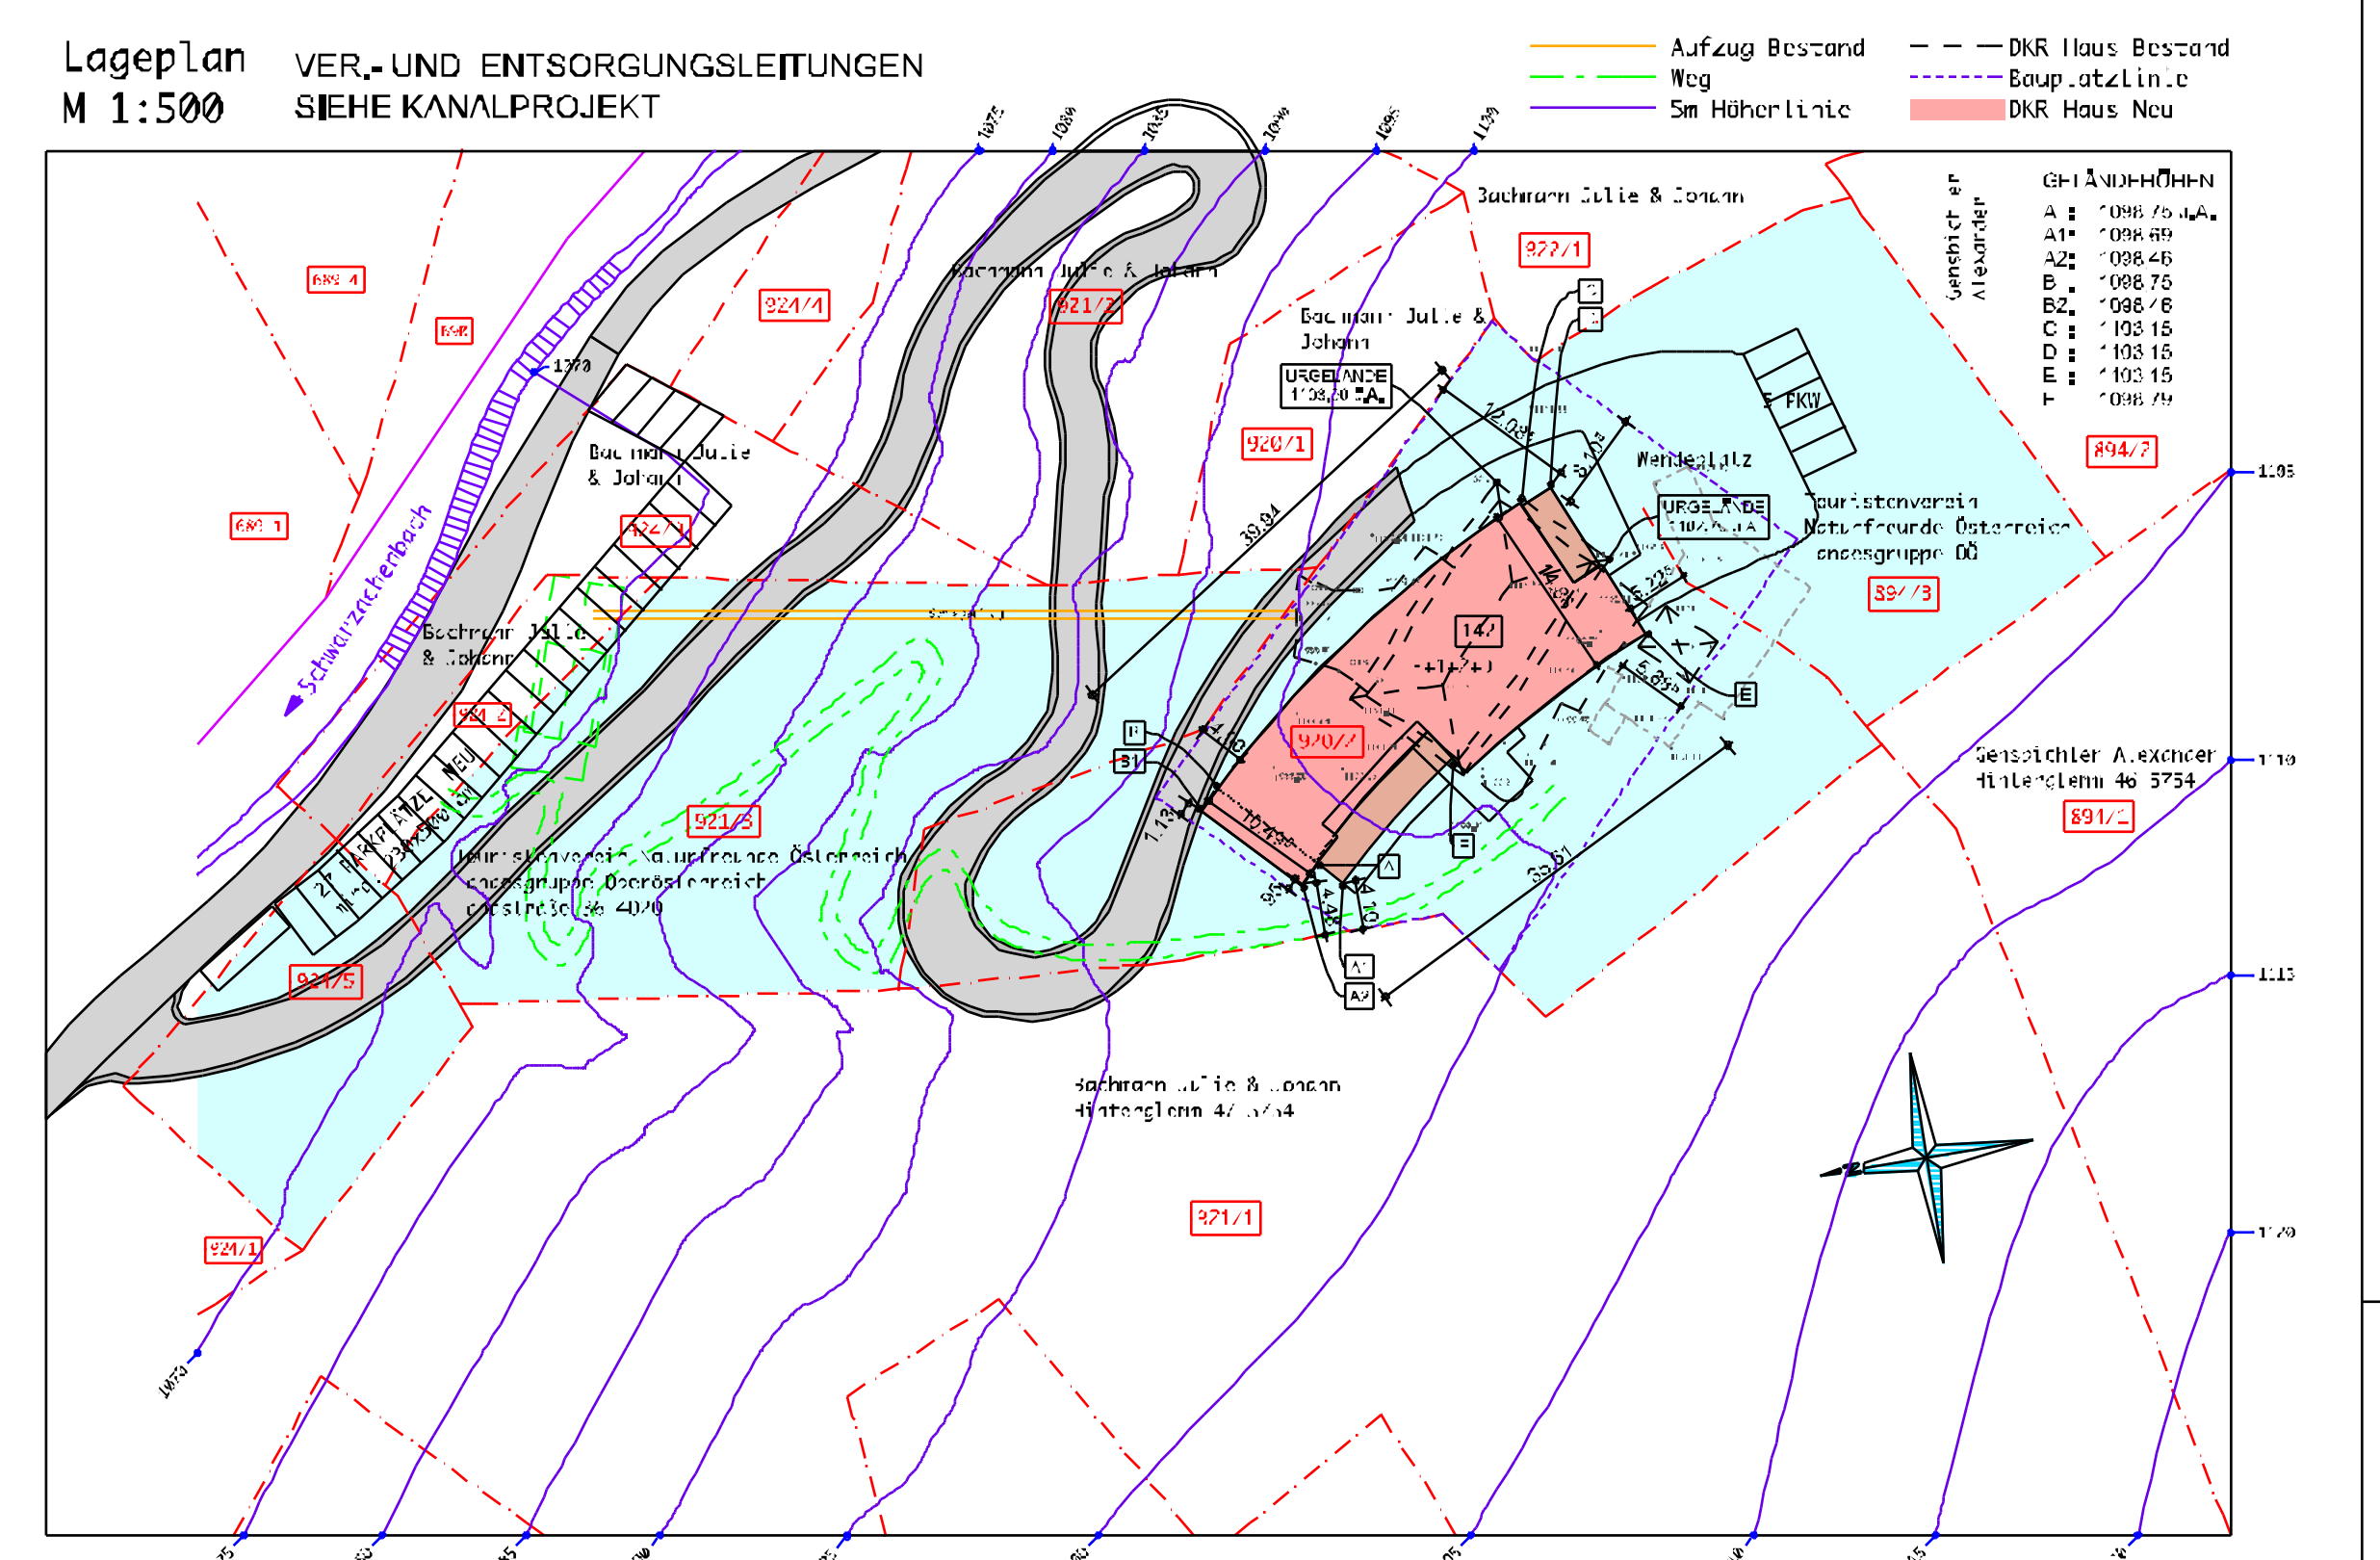

Lageplan M 1:500
VER- UND ENTSORGUNGSLEITUNGEN
SIEHE KANALPROJEKT

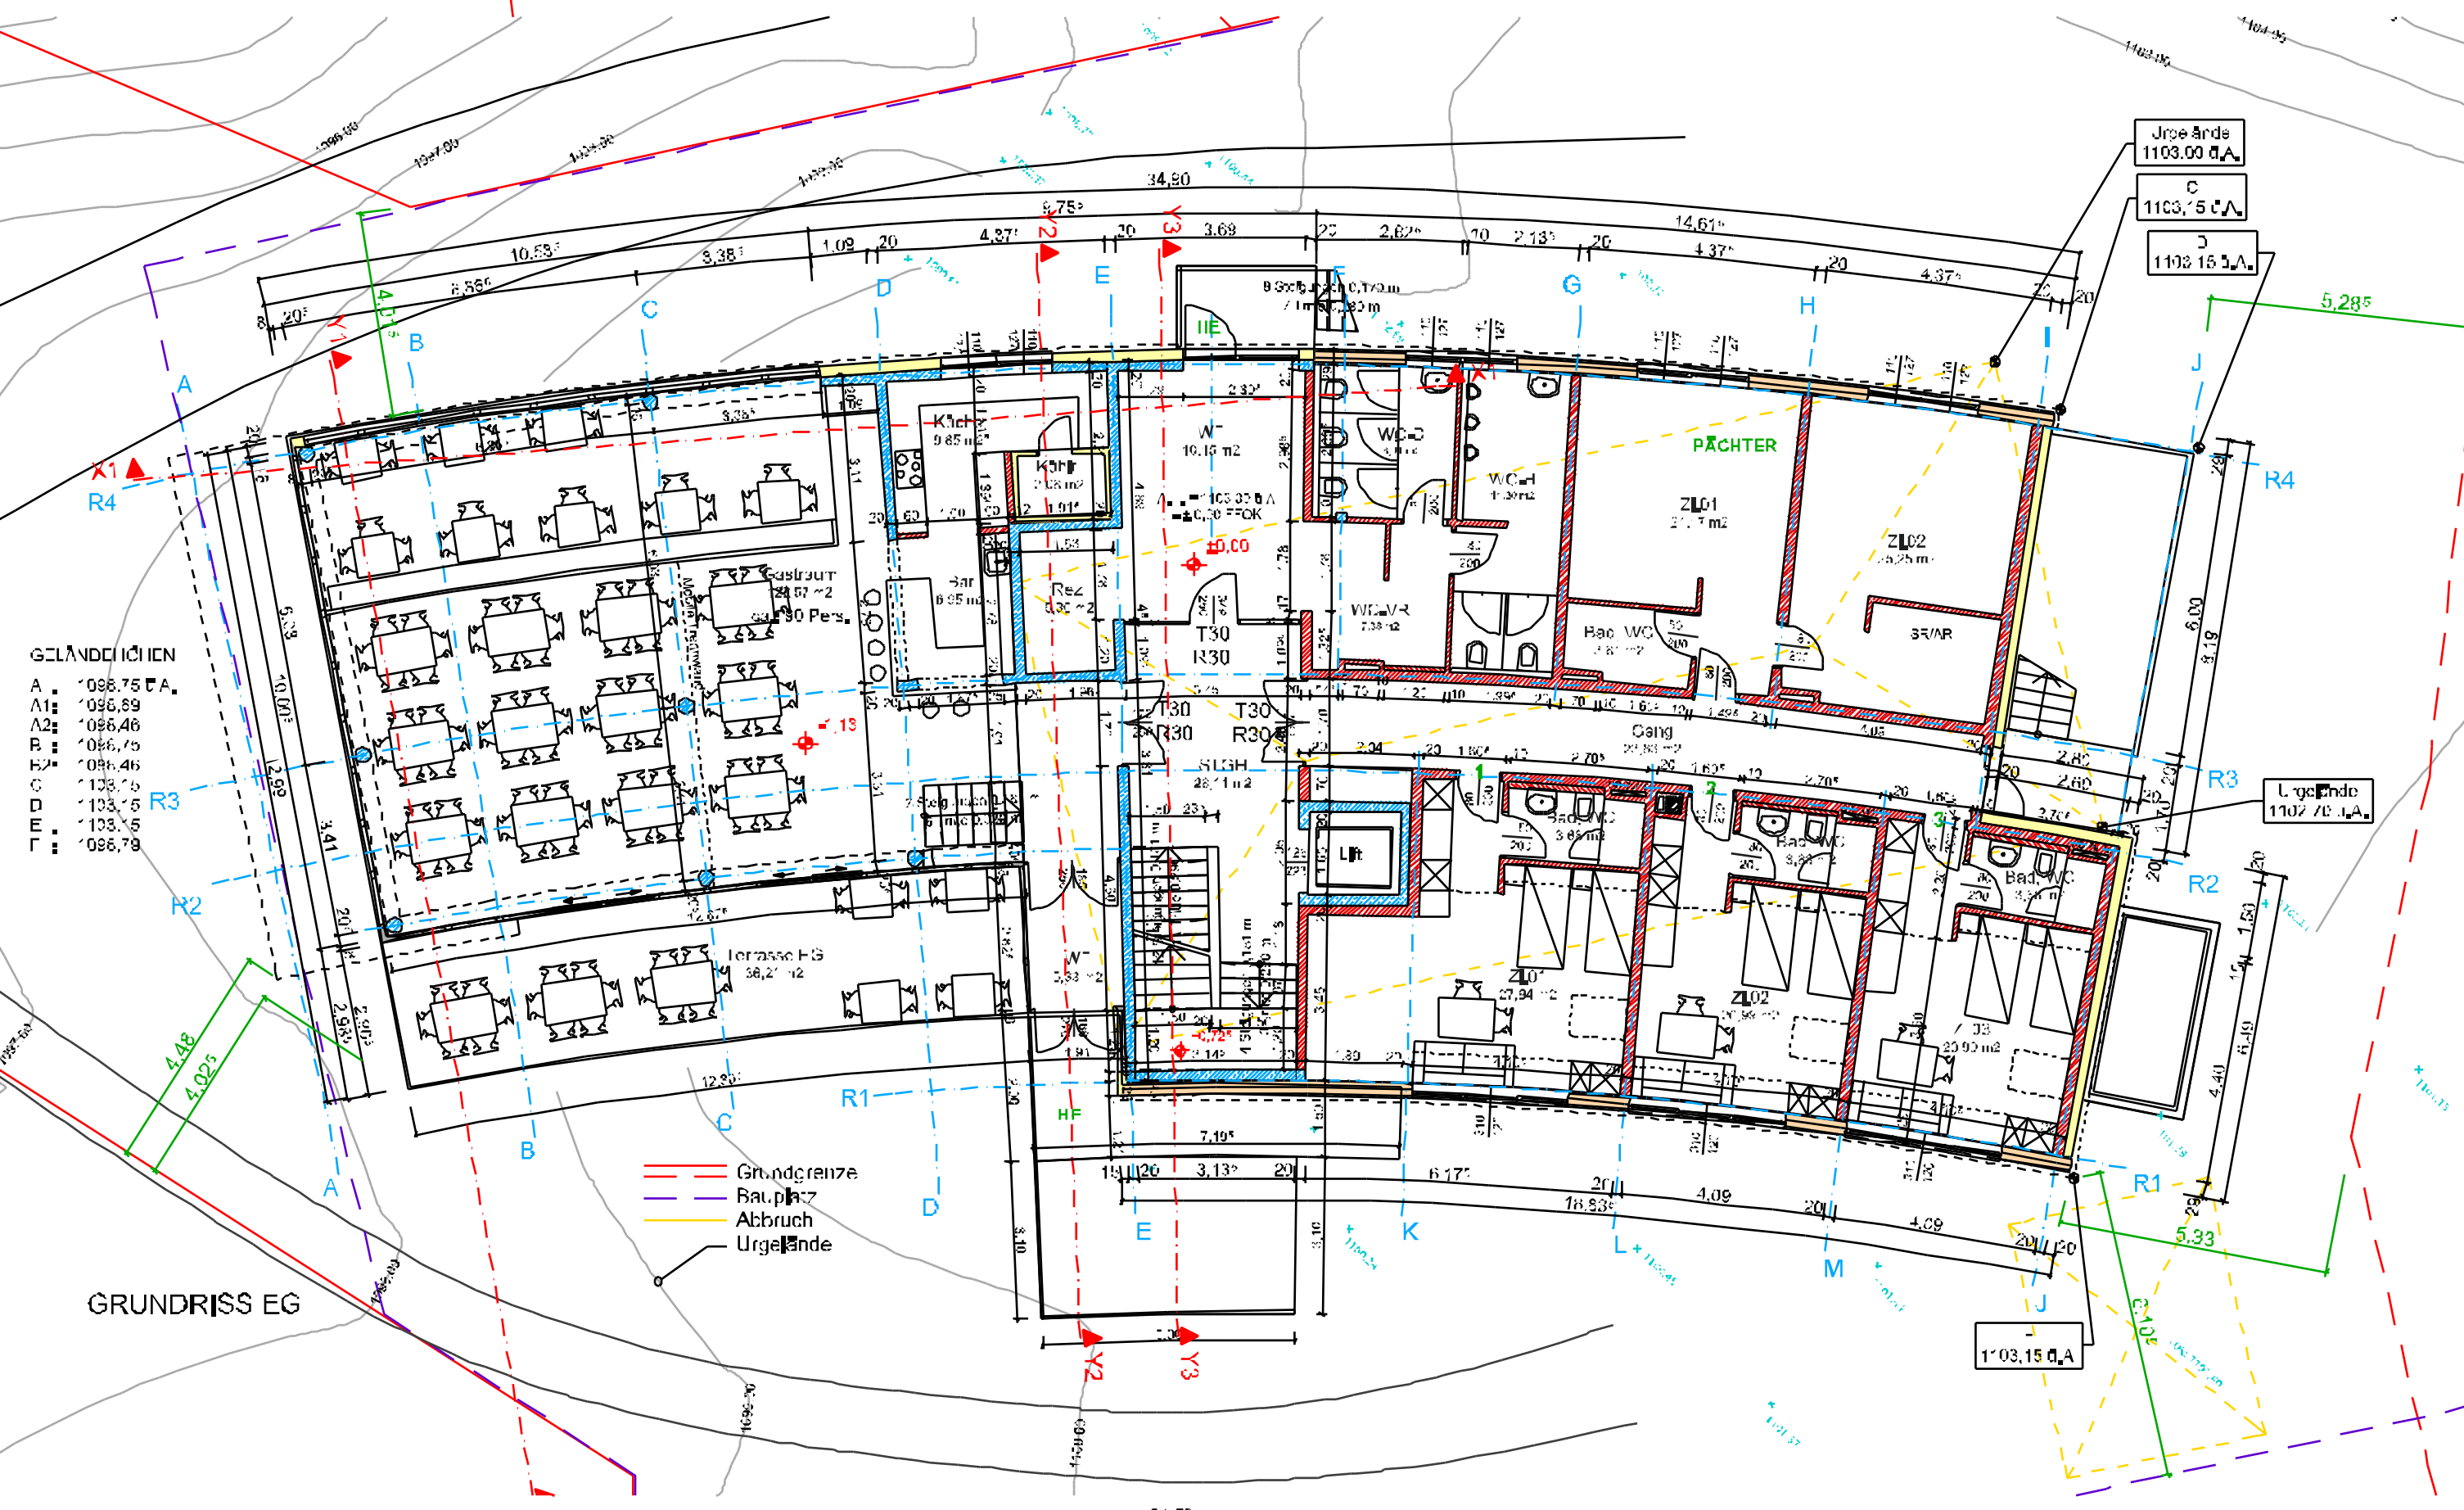


GRUNDRISS EG

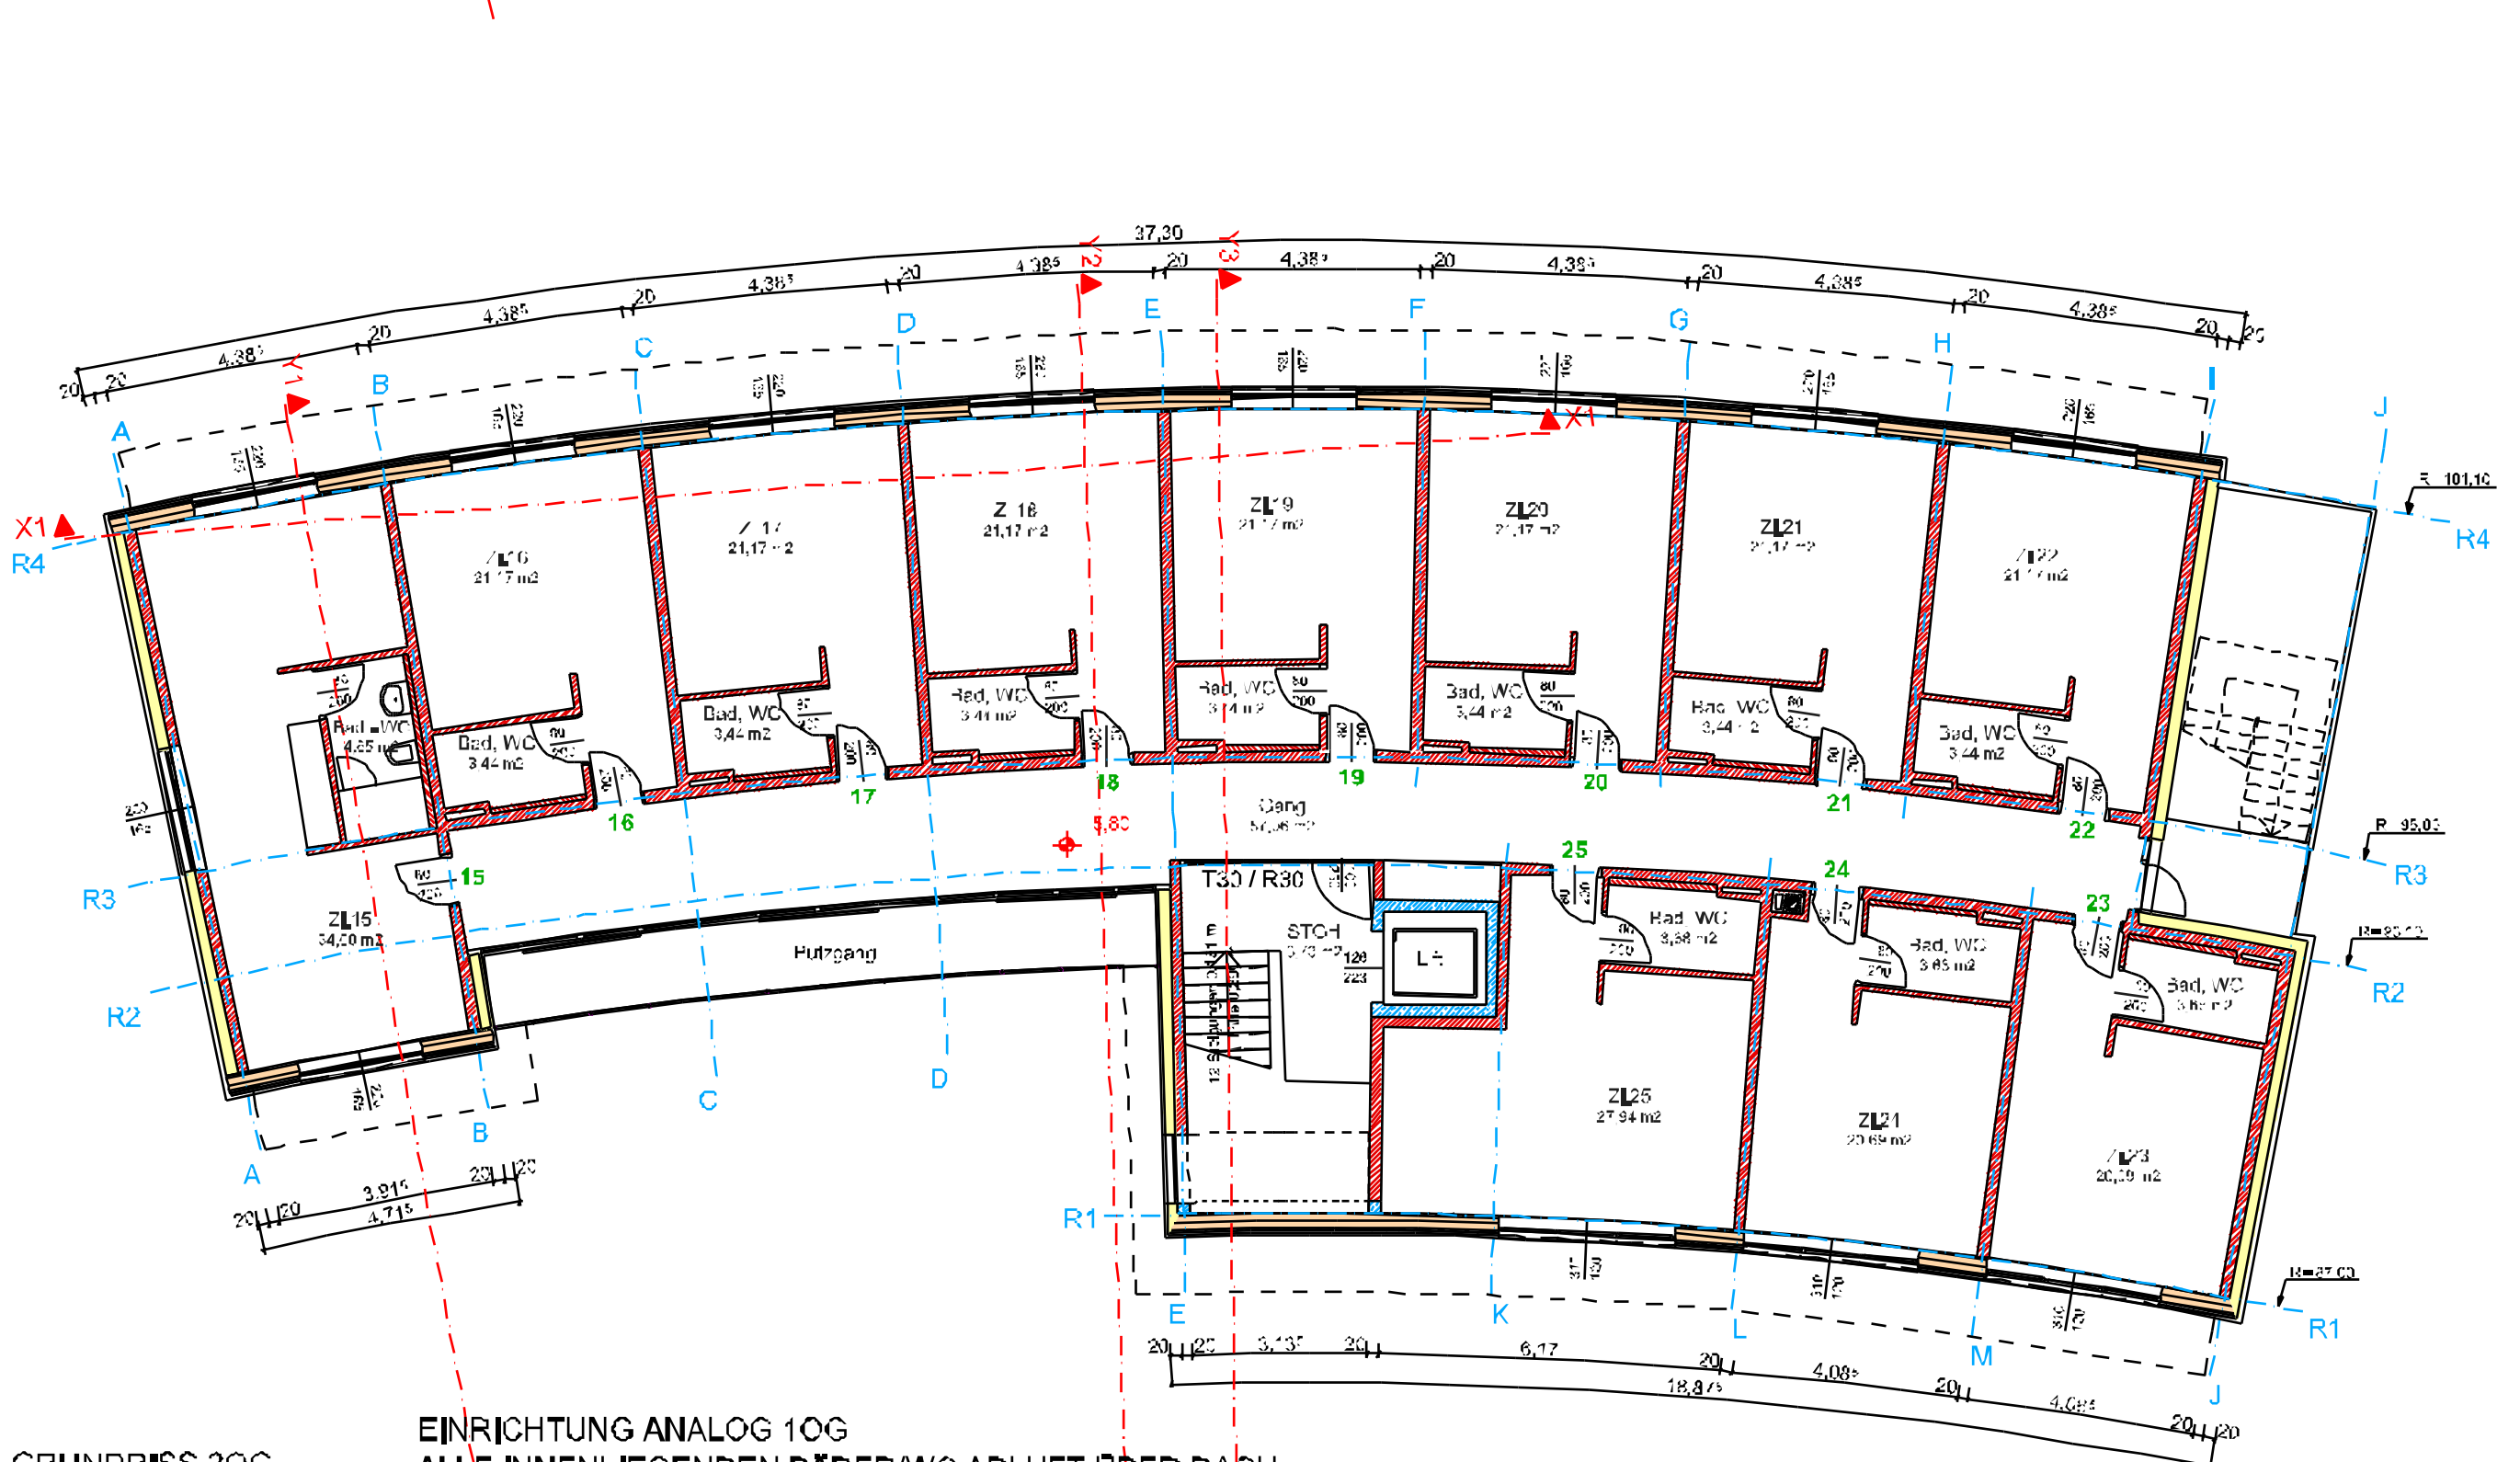


GRUNDRISS 2OG

ENRICHTUNG ANALOG 1OG
ALLE INNENLEGENDEN BÄDER/WC ABFLUFT OBER DACH

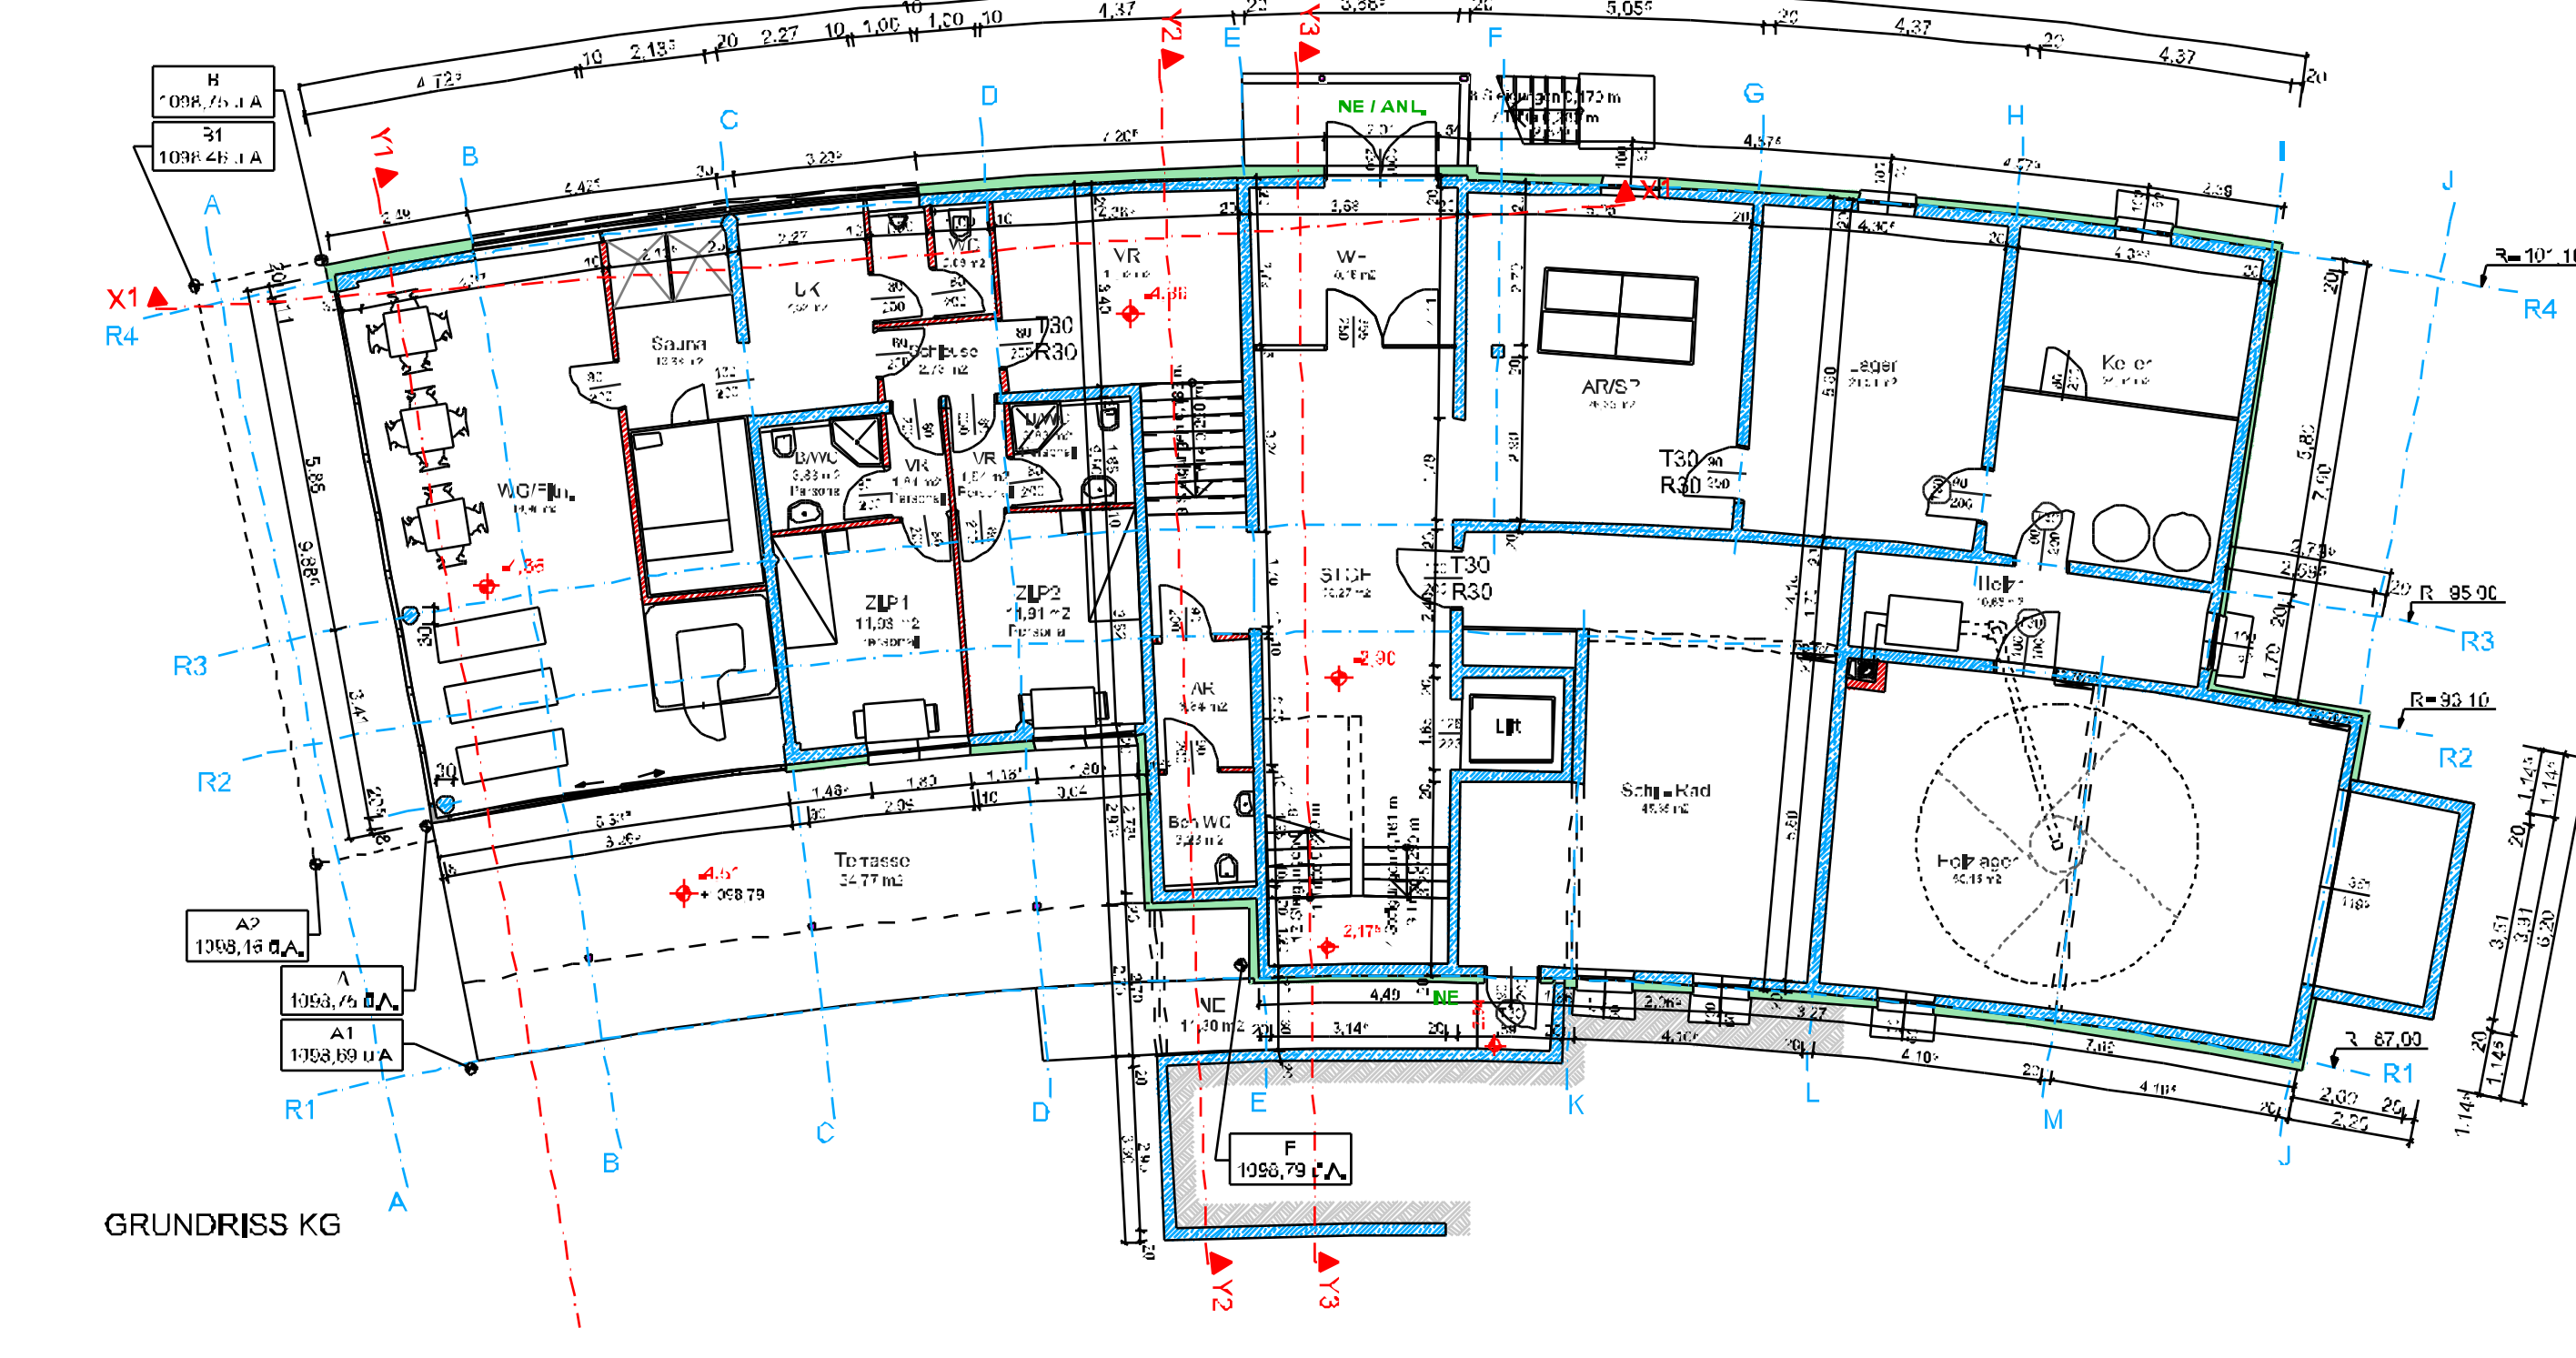

GRUNDRISS KG

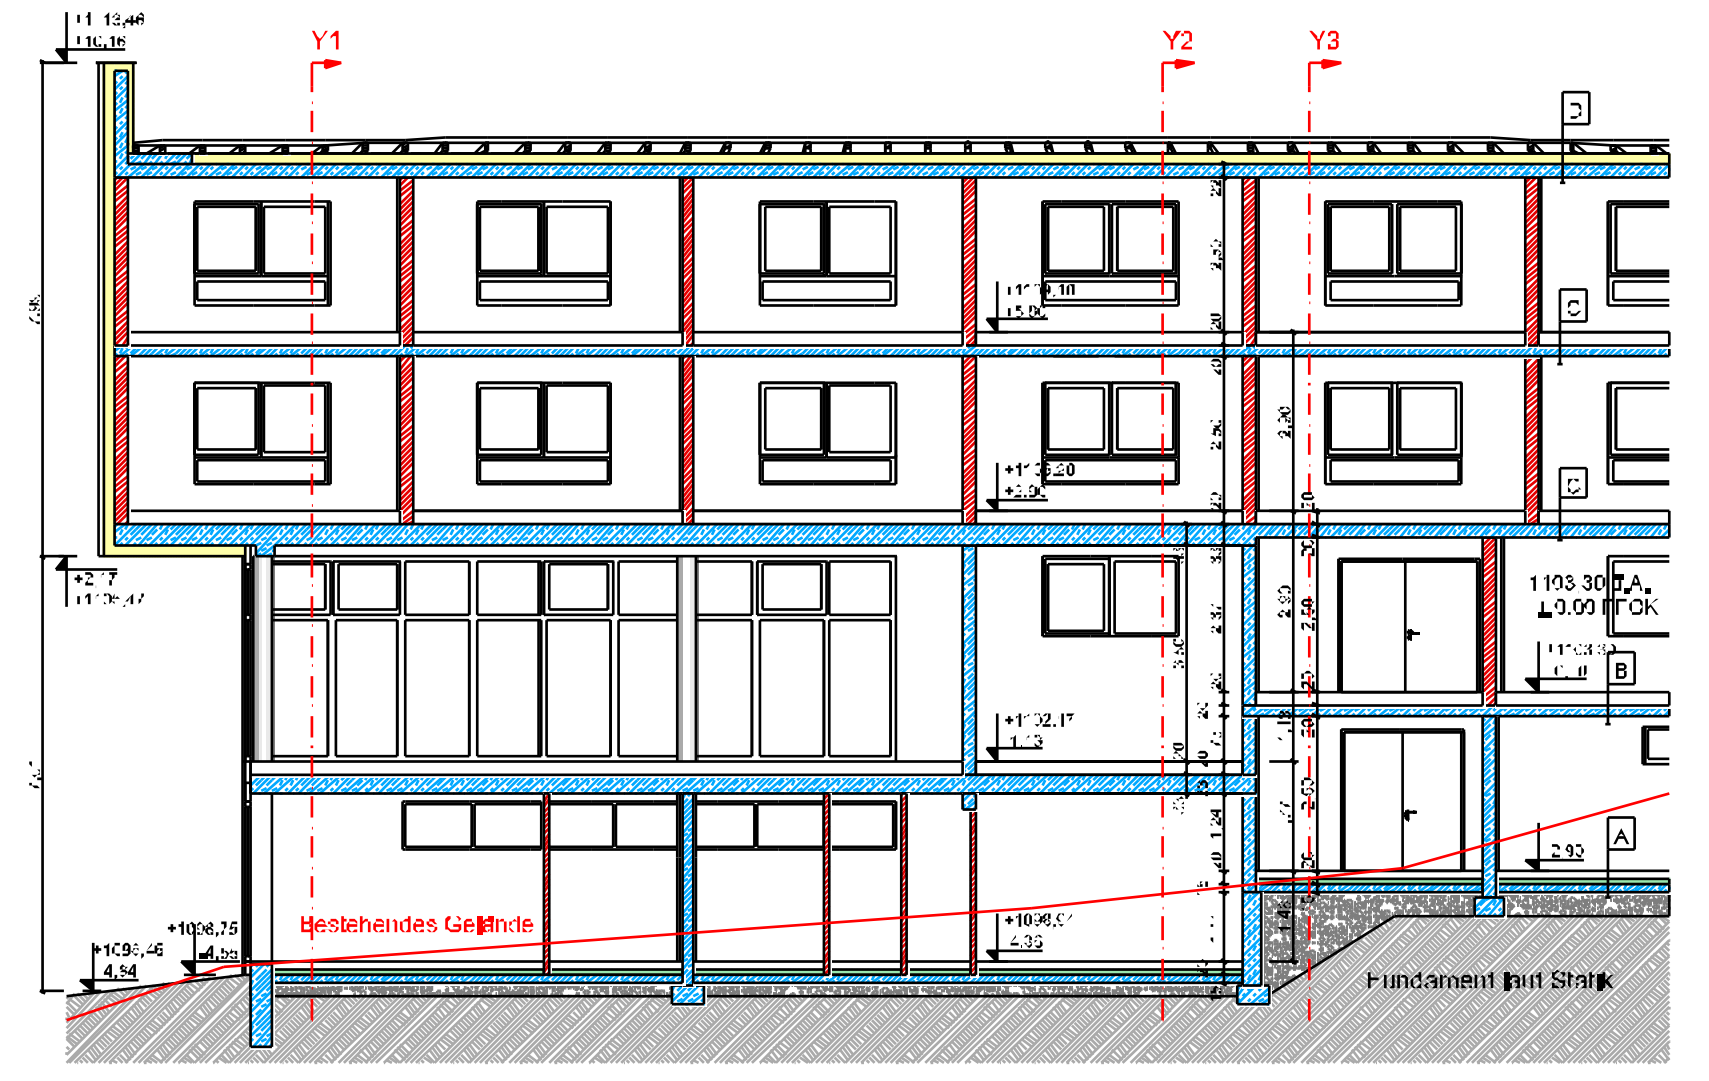


SCHNITT X


Kellerfußboden:	Keramischer Belag	1 cm
	Zementestrich E225	6 cm
	PE-Folie	0.1 mm
	Trittschalldämmung TPT 30	3 cm
	Dampfsperre 2x0.25	0.5 mm
	Thermoplast/VD 100	10 cm
	Bottomplatte, II, Stalk	15 cm
Kellerdecke KG:	Keramischer Belag	1 cm
	Zementestrich E225	6 cm
	PE-Folie	0.1 mm
	Trittschalldämmung EPS 30	3 cm
	Dampfsperre	0.2 mm
	VD Schlottung	10 cm
	FT-Decke, II, Stalk	20 cm
	Untersicht geschnitten	
Zwischendecken:	Keramischer Belag	1 cm
	Zementestrich E225	6 cm
	PE-Folie	0.1 mm
	Trittschalldämmung EPS 30	3 cm
	Dampfsperre	0.2 mm
	VD Schlottung	10 cm
	FT-Decke, II, Stalk	20 cm
	Untersicht geschnitten	
Dachkonstruktion:	Besch., Biechendeckung	2.4 cm
	Schüttung	9 cm
	Unterdachschalung	2.4 cm
	Sparren, II, Stalk	12 cm
	VD	20 cm
	FT-Decke, II, Stalk	20 cm

BODENBELAG	2OG	357,71 m ²	11 Studios
Allgemeine Flächen:	1OG	357,71 m ²	11 Studios
Bäder / WC:	EG	369,95 m ²	3 Studios
Zimmer:	HG	181,50 m ²	
	Gesamt NFL	1288,87 m ²	25 Studios
	+KG	183,62 m ²	


AUSTAUSCHPLAN 26_07_07
BRANDSCHUTZ STGH

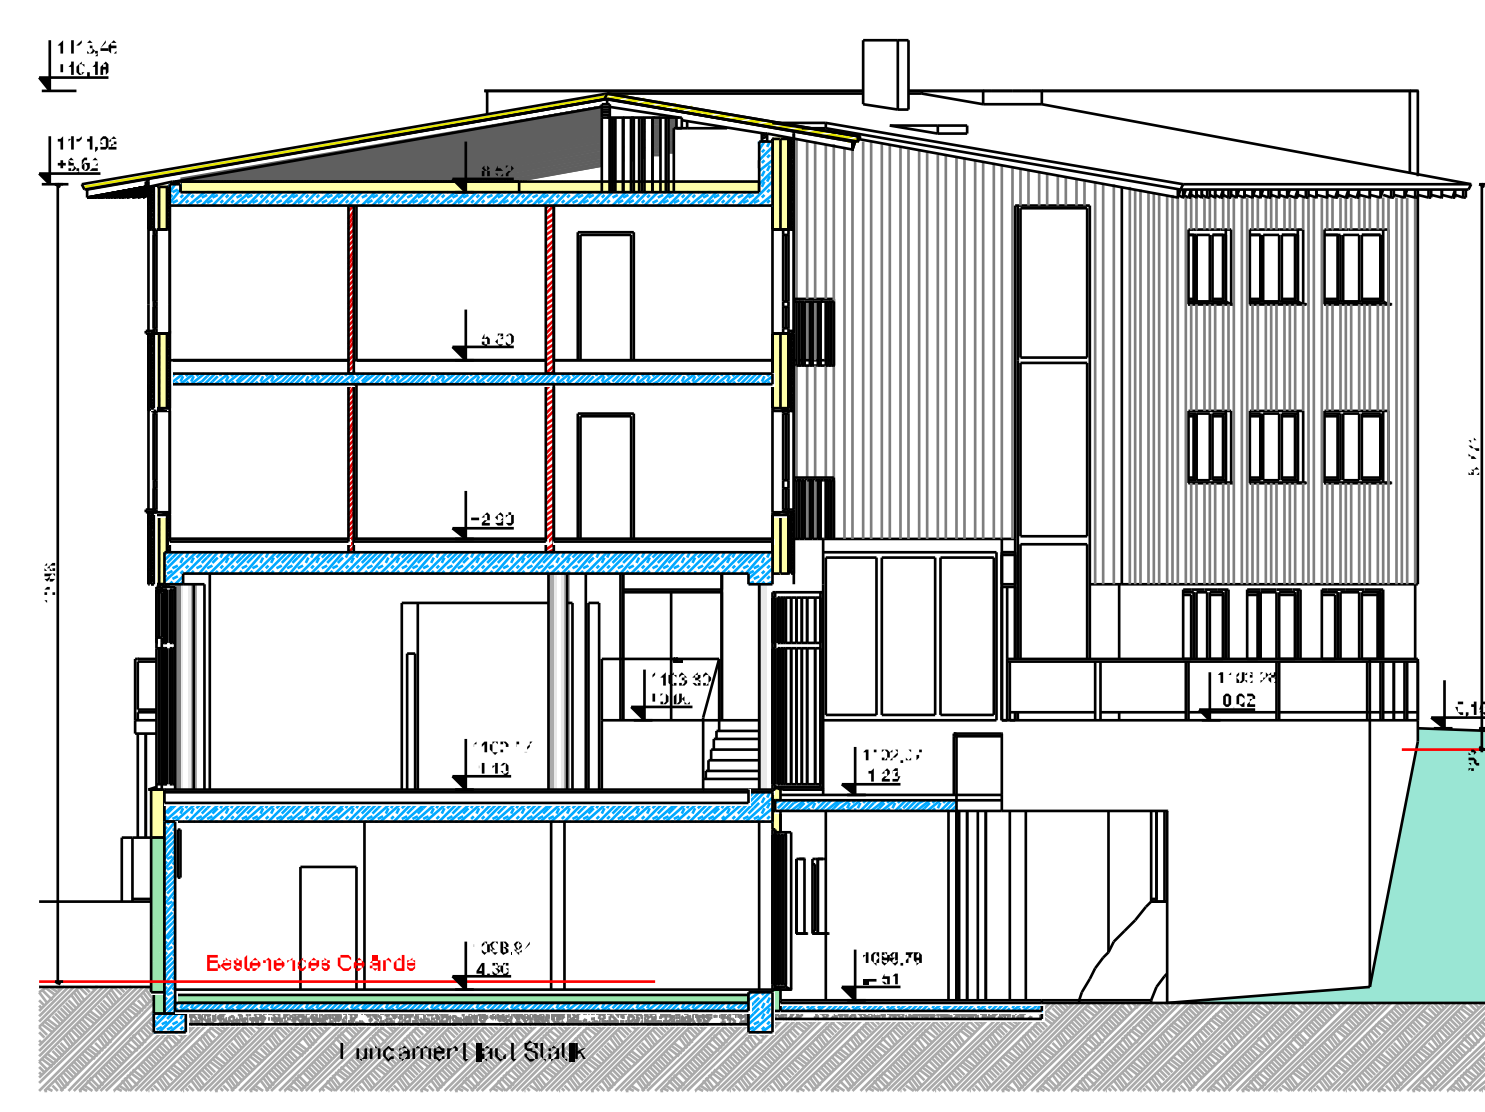

SCHNITT Y1

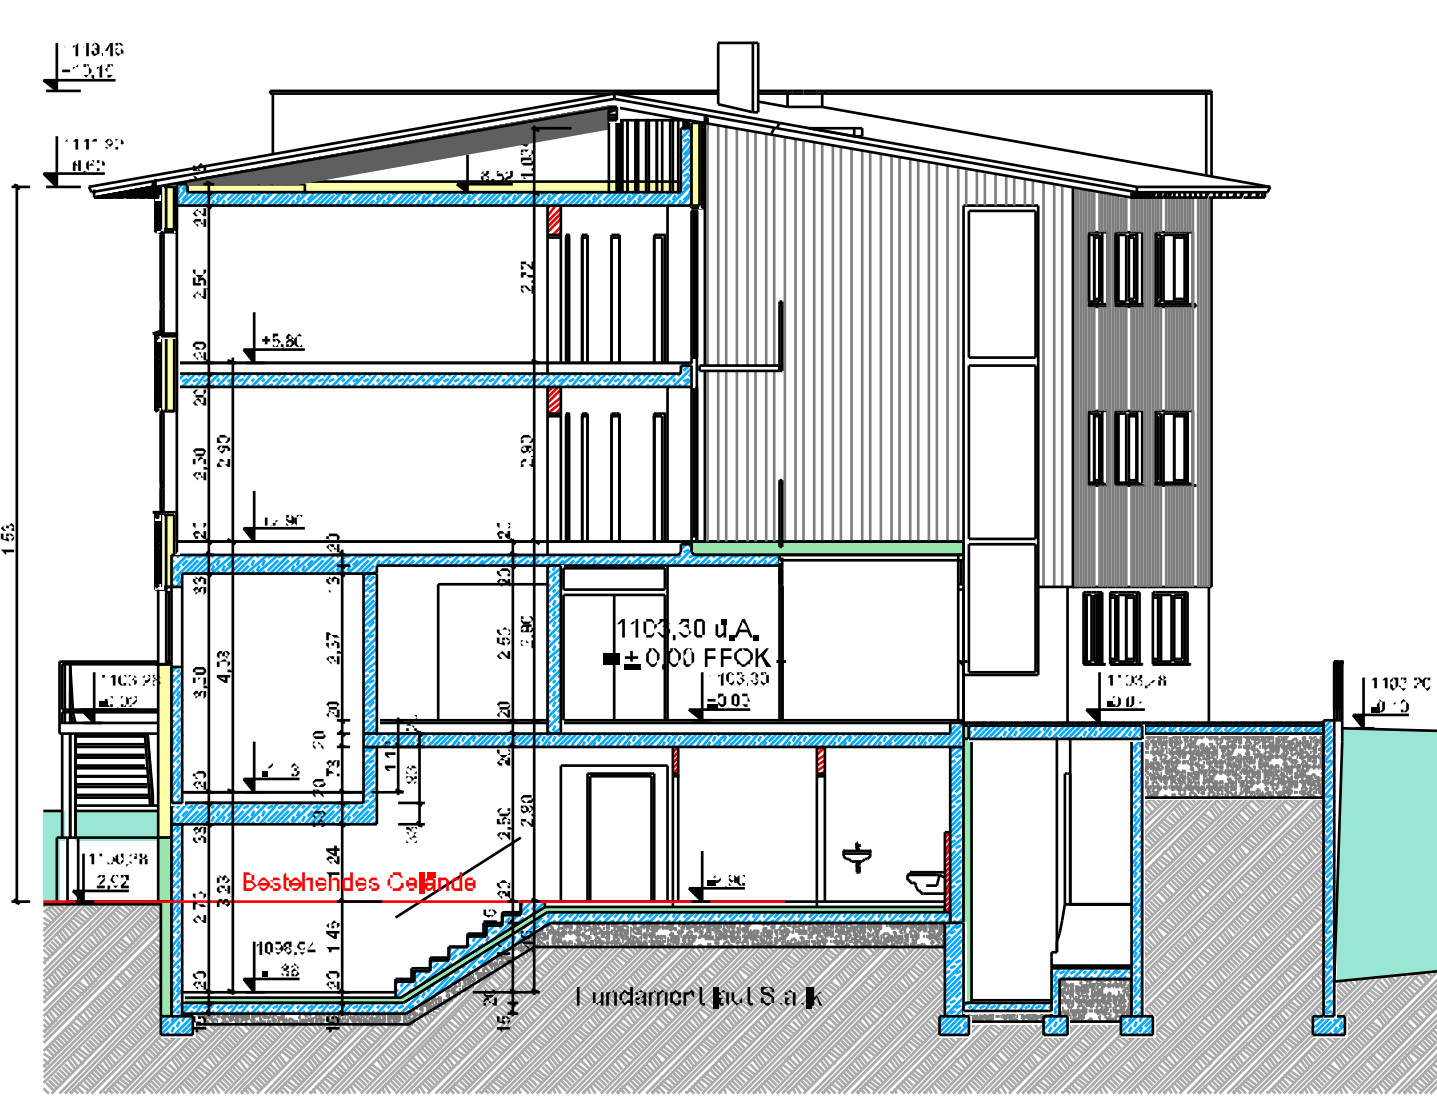

SCHNITT Y2

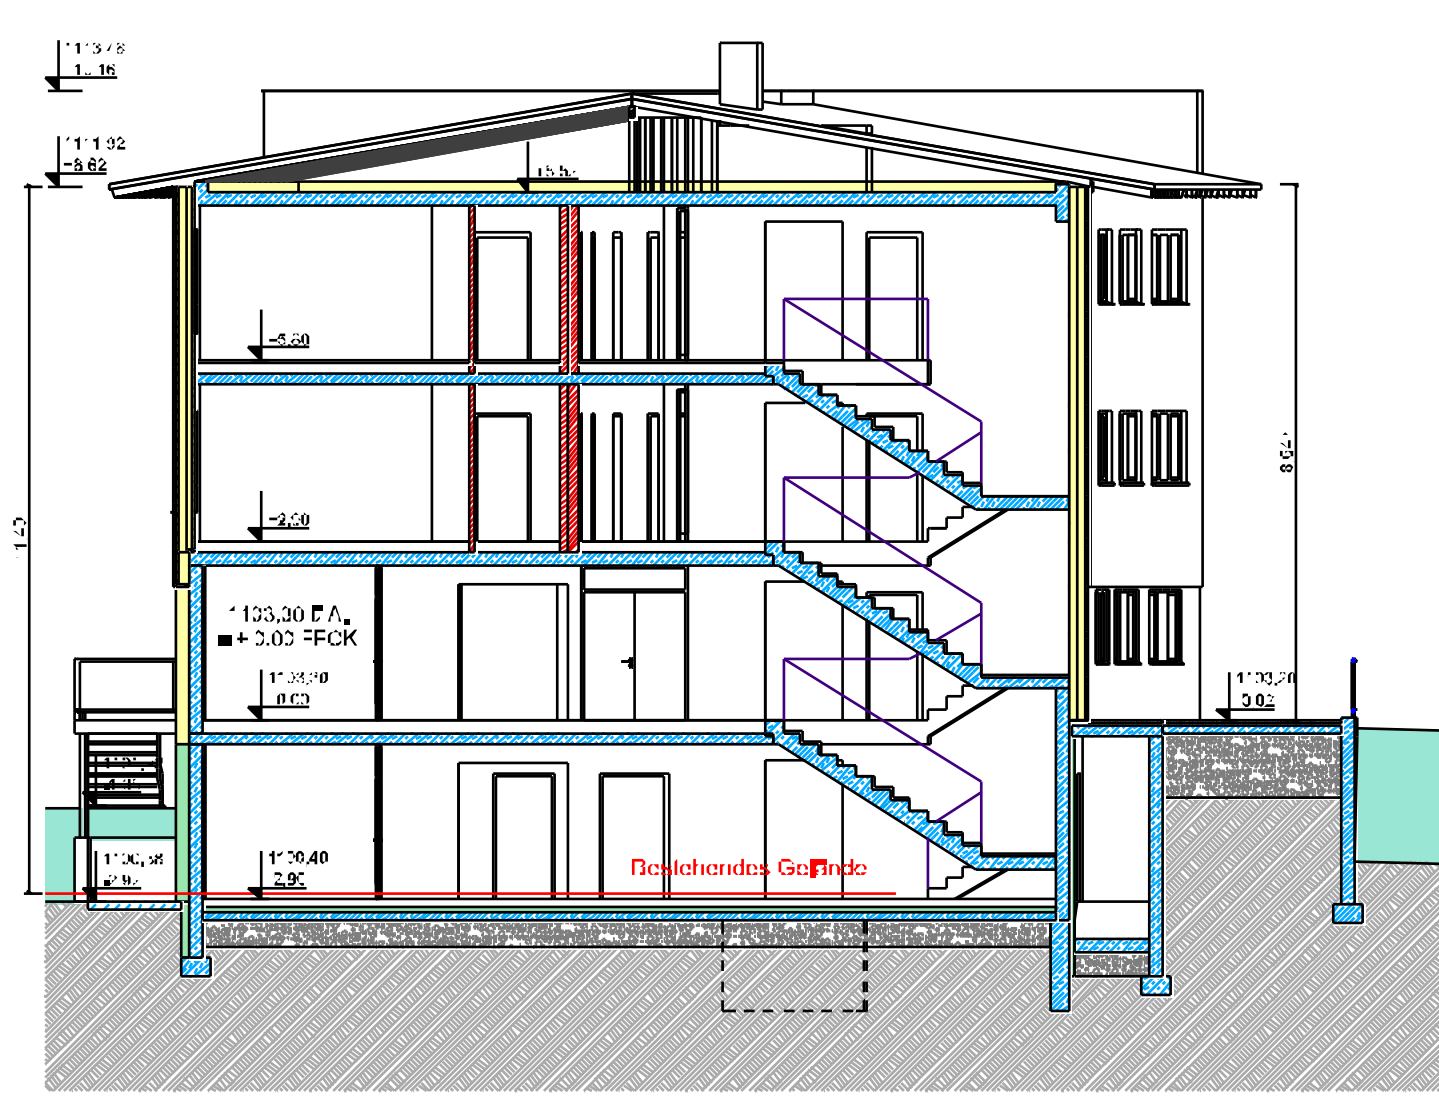

SCHNITT Y3

APPARTEMENTHAUS FRSATZRAU "DR. KARI RENNFR HAUS" HINTERGEMM	
NATURFREUNDE	LANDESGRUPPE OBERÖSTERREICH LANDSTRASSE 36 III 4020 LINZ
NATURFREUNDE	LANDESGRUPPE OBERÖSTERREICH LANDSTRASSE 36 III 4020 LINZ
PLANUNGSBURO BM, ING. KLAUS DICK	Anton Fabstauer Platz 6 5751 MAISHOFEN
MAßG. Arch., Holthard Summer	Johann Sebastian Bach Straße 28 4020 LINZ
ENREICHPLAN	
Grundrisse, Schnitte, Lageplan	25.06.2007 1:100 01