




Schnitt A - A:

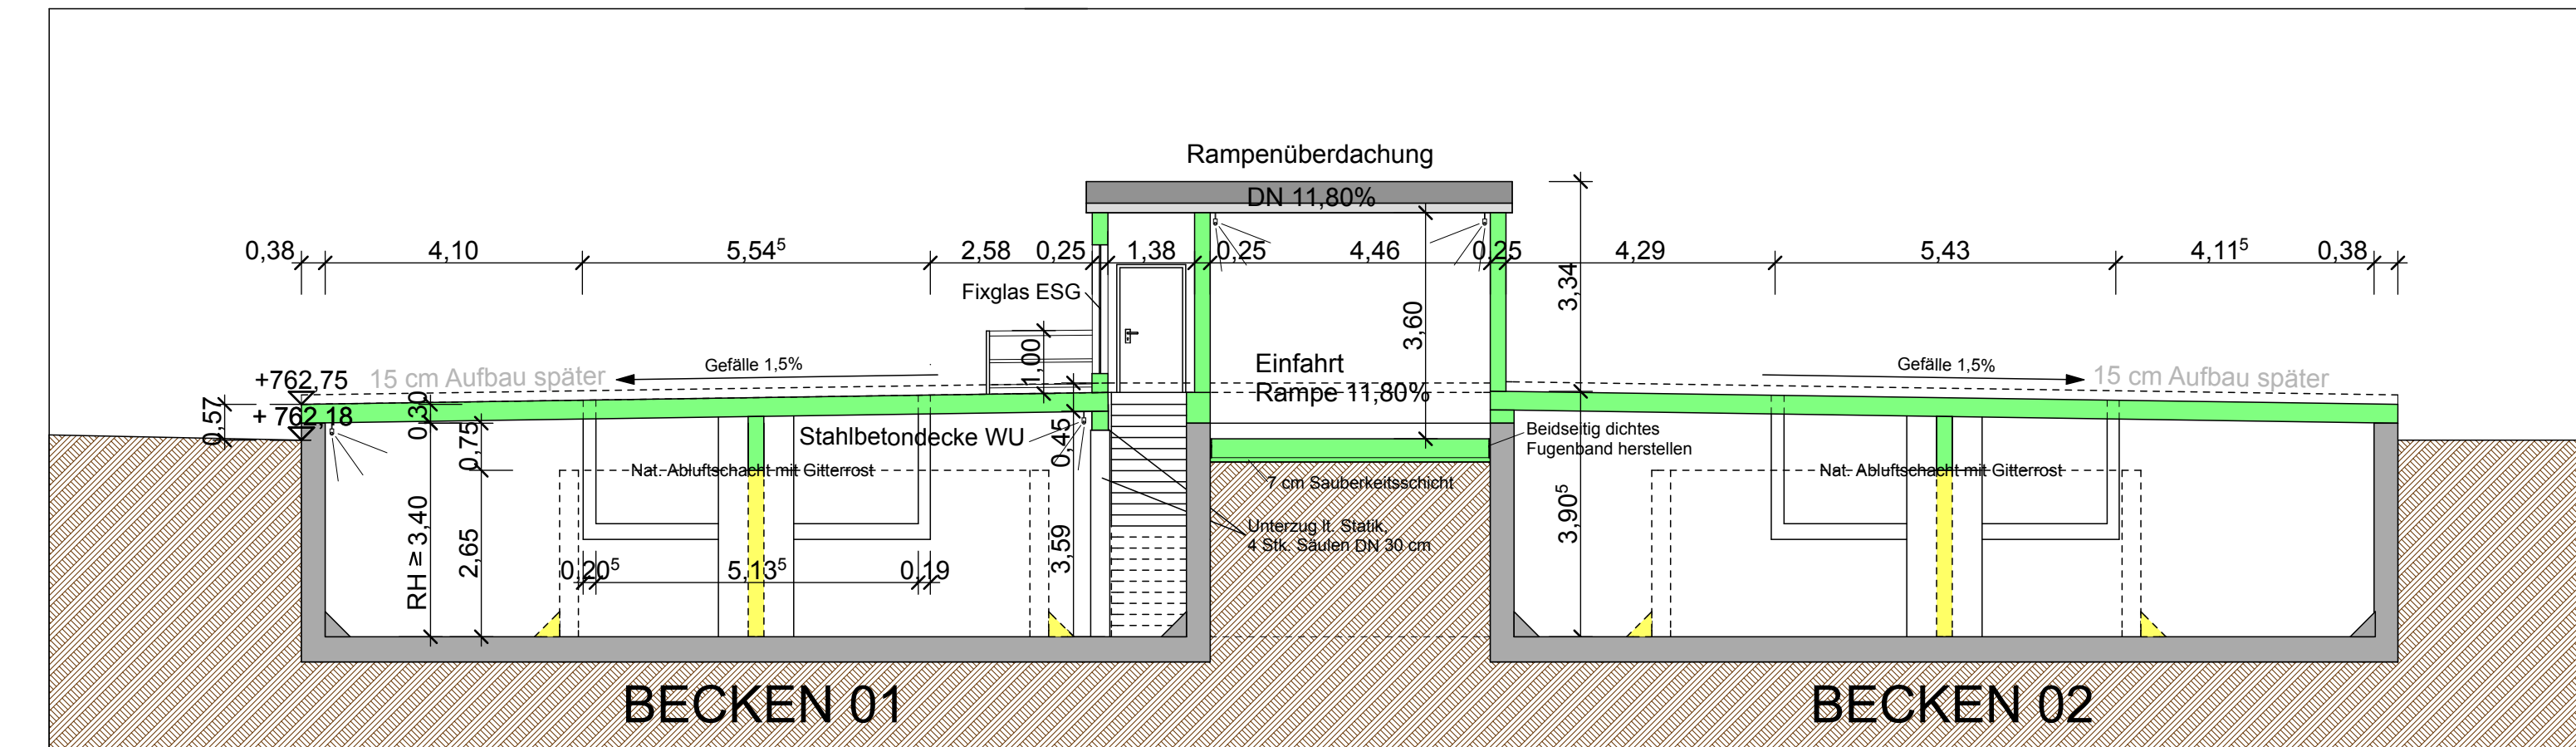


Schnitt B - B:

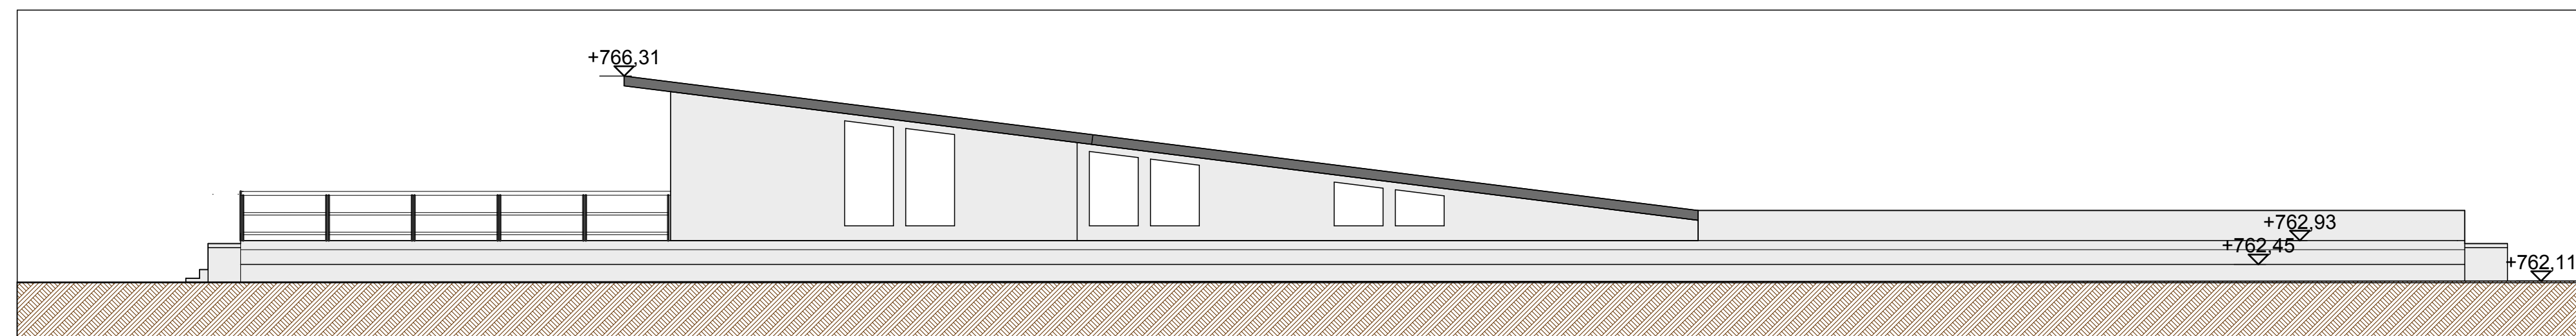


Westansicht:

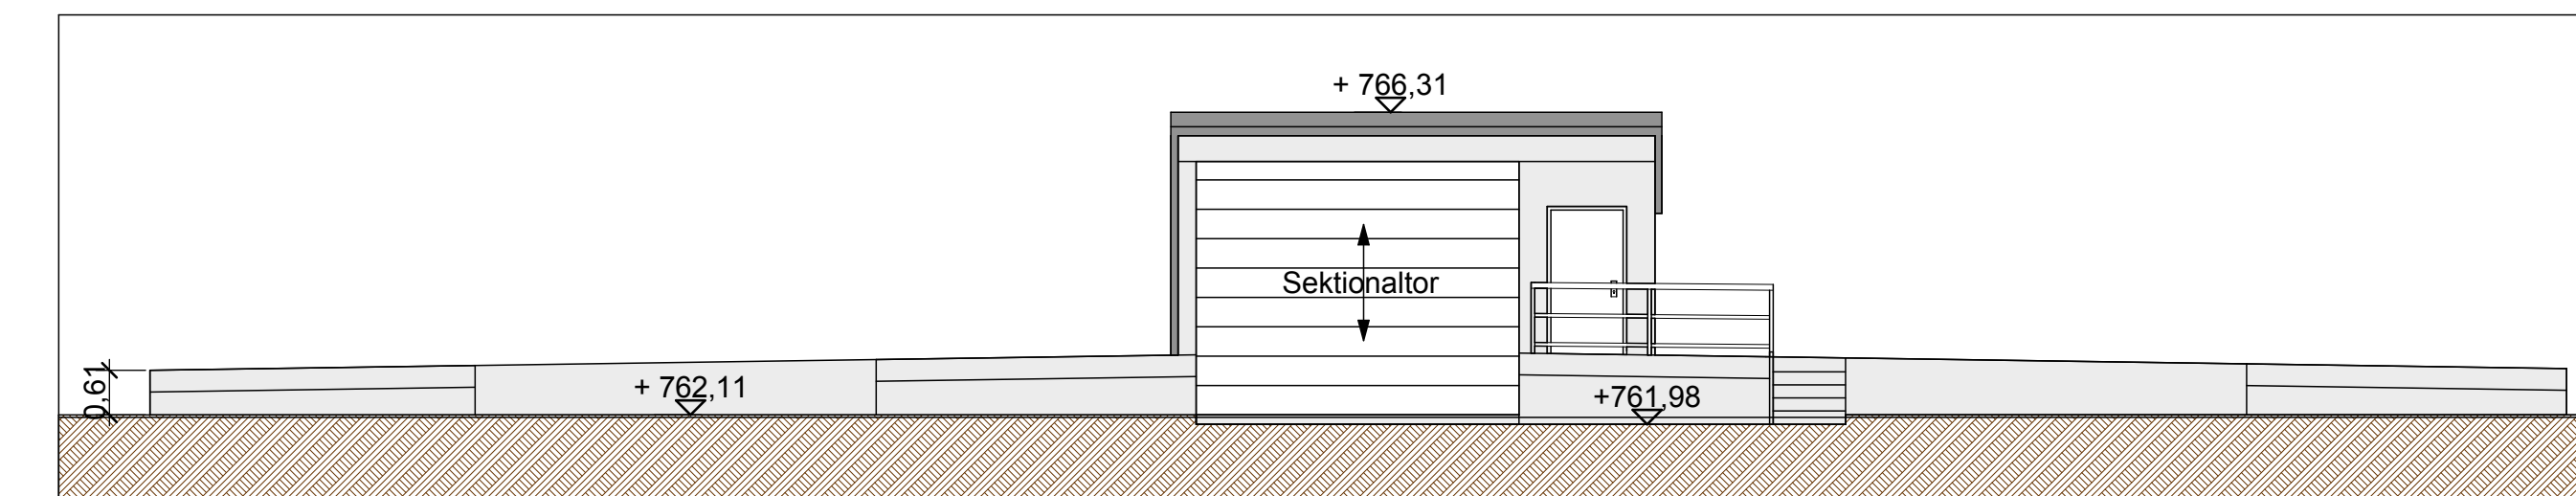

Nordansicht:

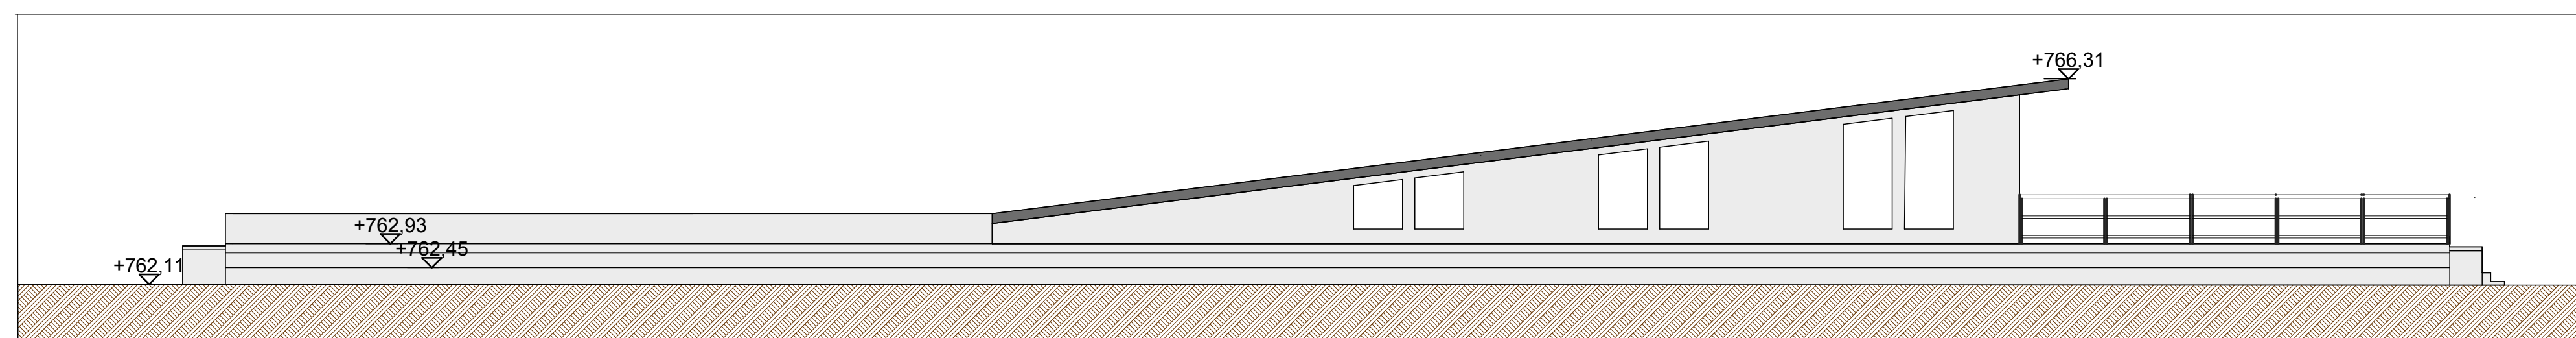


Ostansicht:

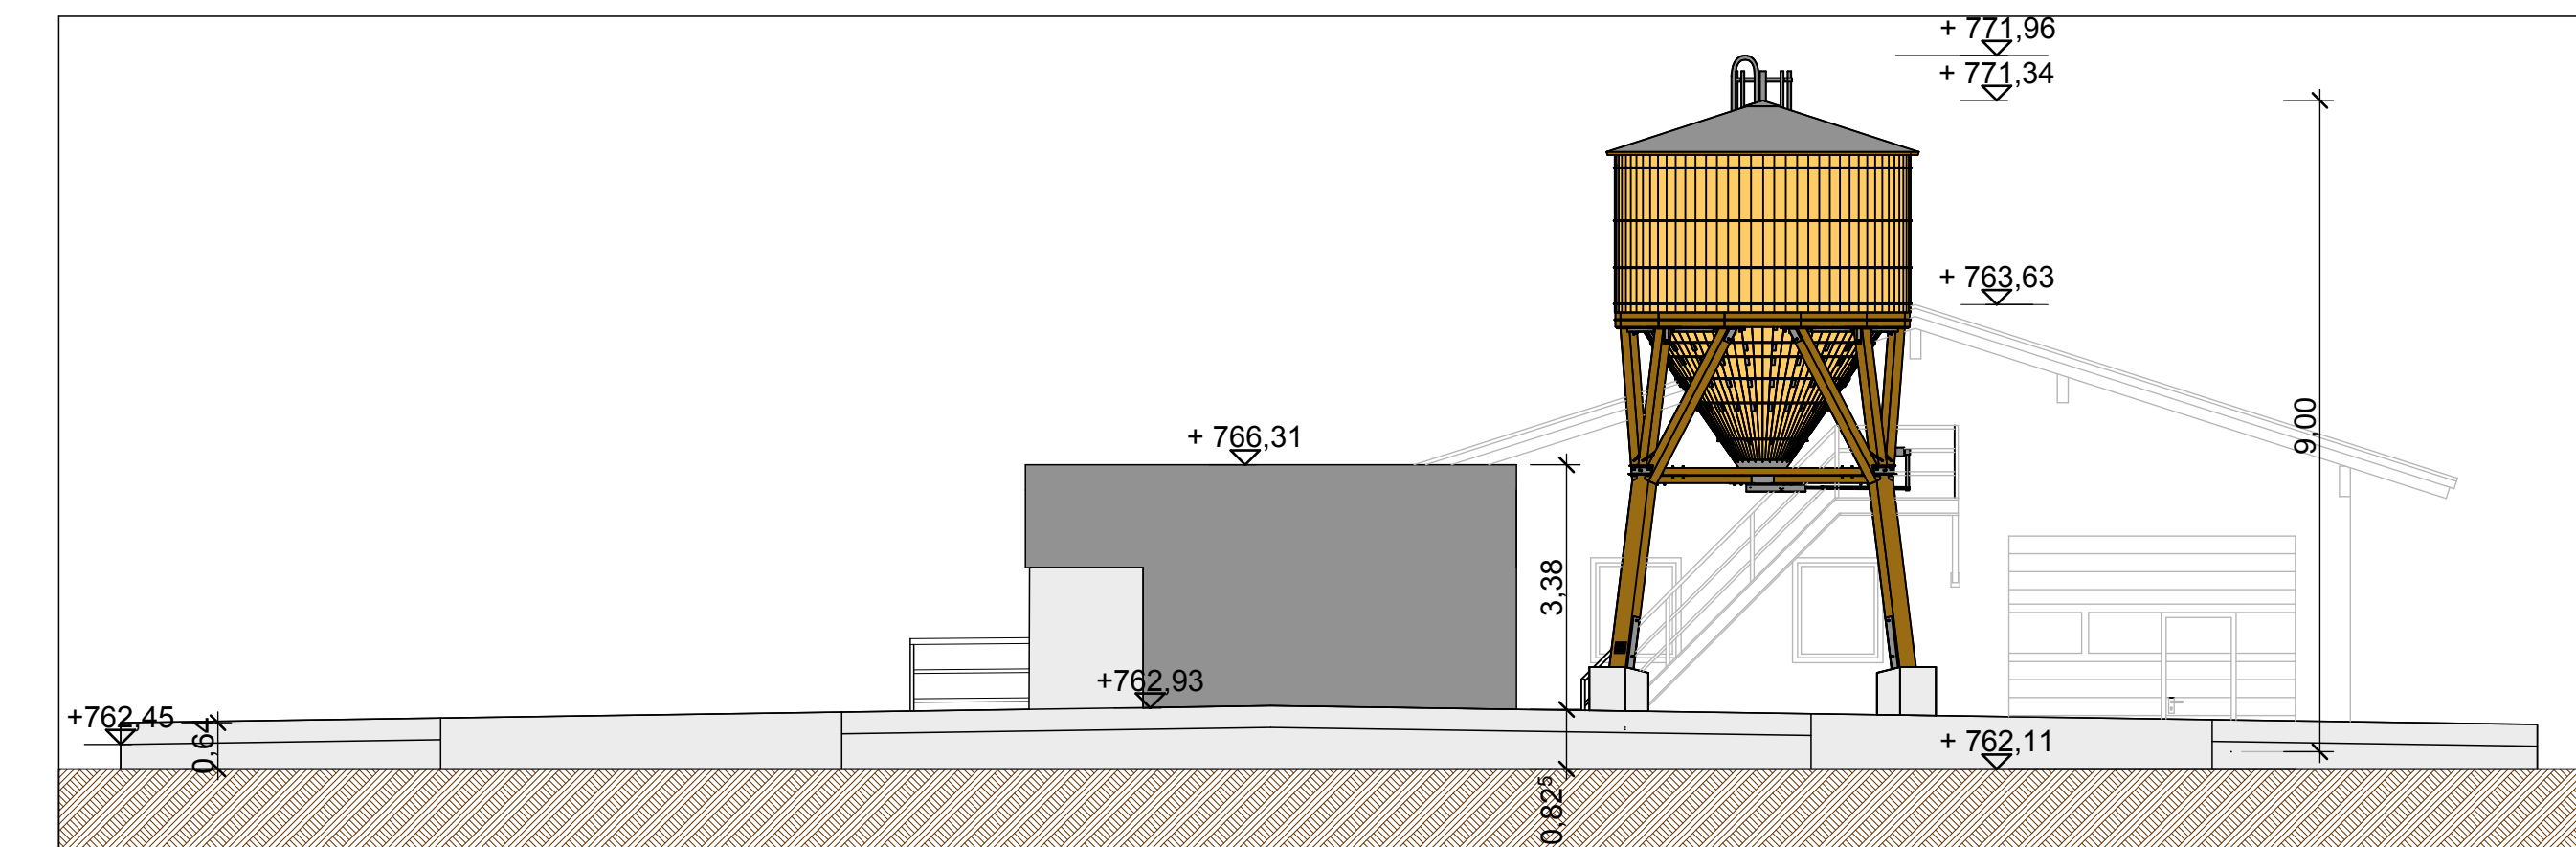

Südansicht:

Legende:

- Bestand
- Abtrag
- Neu Zu bzw. Umbau

		baumeister@dick .at www.dick.at Anton-Faistauer-Platz 6 5751 Maishofen Tel. +43 (0)6542 / 688 570 Fax. +43 (0)6542 / 688 577	
PLANVERFASSER:	r.gschwandtl		
GEZEICHNET:	r.gschwandtl		
GEPRÜFT:			
PLANUNGSSTUFE:	EINREICHPLAN		
DATUM:	23.03.2009		
MASSTAB:	1/100		
PLANTITEL:	ANSICHTEN UND SCHNITTE		
PLAN NR.:			