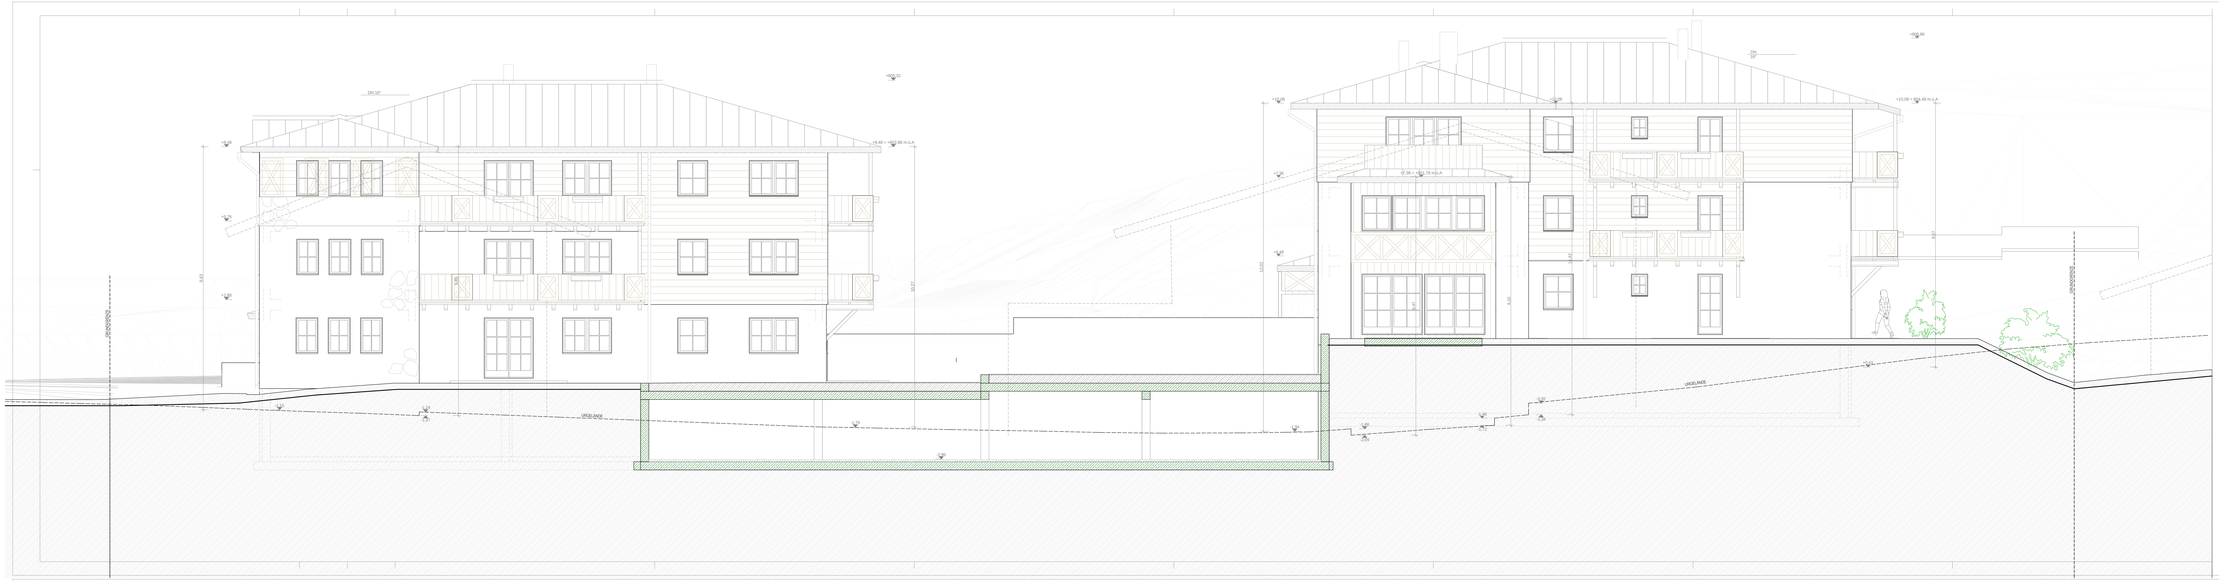


**Legende:**

| | |
|---|---|
| ***Alle Erdverl. Kanalleitungen lt. Önorm >= 150 mm*** | STB Wand WU 30 cm<br>10 / 15 cm Dämmung |
| Kanal FW | Mantelbetonstein 20 cm<br>15 cm Dämmung |
| Kanal SW | STB Wand 30 cm<br>(Wandscheiben) |
| Drainage | Schalschutzstein 25cm<br>fossipan |
| Wasserleitung | |
| Erdungen | Ziegelmauerwerk 10 cm |
| Wandschlitz | W1 |
| Wanddurchbruch | W2 |
| Deckendurchbruch | D3 |

**Anmerkungen:**

Der Plan ist von den Ausführenden Professionisten ihr Gewerk betreffend auf fachliche Richtigkeit zu prüfen!
NATURMASSE NEHMEN!
Weitergabe an dritte nur mit schriftlicher Zustimmung des Urhebers!
Der Plankopf des Urhebers muss bei Vervelfältigung oder Weitergabe auf dem Plan ersichtlich bleiben!
Planmasse sind Rohbaumasse
Masse am Bau prüfen
Zugehörige Detailpläne beachten
Elektropläne und Installationspläne beachten

**Abkürzungen:**

| | |
|---|---|
| OK | Oberkante |
| UK | Unterkante |
| VK | Vorderkante |
| AK | Aussenkante |
| STUK | Sturzunterkante |
| FBOK | Fertiger Fußboden Oberkante |
| FPH | Fertigganzpeßhöhe |
| RPH | Rohpanzpeßhöhe |
| FB | Fußboden (Material) |
| RU | Raumumfang |
| RF | Raumfläche |
| TR | Trockner |
| WM | Waschmaschine |

**Höhen:**

Alle Höhenangaben über STUK, FPH, RPH vom FBOK des jeweiligen Geschosses

| | | |
|---|---|---|
| FBOK STIEGENHAUS EG | ± | 0,00 = 933,82 m.ü.A |
| FBOK STIEGENHAUS 1.OG | + | 2,90 = 936,72 m.ü.A |
| FBOK STIEGENHAUS 2.OG | + | 5,79 = 939,60 m.ü.A |
| FBOK STIEGENHAUS 3.OG | + | 8,68 = 942,48 m.ü.A |
| FBOK STIEGENHAUS OG | + | 11,54 = 945,36 m.ü.A |

BAUVORHABEN
BEBAUUNG - KAPRUN
GP 1192/1, KG Kaprun

OBJEKT
PINZGAUER HAUS
LAHNTAL 4 / 5751 MAISHOFEN

PLANVERFASSER
PLANUNGSBÜRO RAUMSTYLES ING. KLAUS DICK

PLANUNGSSTUFE
EINREICHPLAN

PLANINHALT
WESTANSICHT

BEARBEITER: a. hallinger
GEPRÜFT:
DATUM: 31. 07. 2007
MASSTAB: 1:200
PLAN-NR.: E. 01




**Legende:**

| | |
|---|---|
| ***Alle Erdverl. Kanalleitungen lt. Önorm >= 150 mm*** | STB Wand WU 30 cm<br>10 / 15 cm Dämmung |
| Kanal FW | Mantelbetonstein 20 cm<br>15 cm Dämmung |
| Kanal SW | STB Wand 30 cm<br>(Wandscheiben) |
| Drainage | Schalschutzstein 25cm<br>fossipan |
| Wasserleitung | |
| Erdungen | Ziegelmauerwerk 10 cm |
| Wandschlitz | W1 |
| Wanddurchbruch | W2 |
| Deckendurchbruch | D3 |

**Anmerkungen:**

Der Plan ist von den Ausführenden Professionisten ihr Gewerk betreffend auf fachliche Richtigkeit zu prüfen!
NATURMASSE NEHMEN!
Weitergabe an dritte nur mit schriftlicher Zustimmung des Urhebers!
Der Plankopf des Urhebers muss bei Vervelfältigung oder Weitergabe auf dem Plan ersichtlich bleiben!
Planmasse sind Rohbaumasse
Masse am Bau prüfen
Zugehörige Detailpläne beachten
Elektropläne und Installationspläne beachten

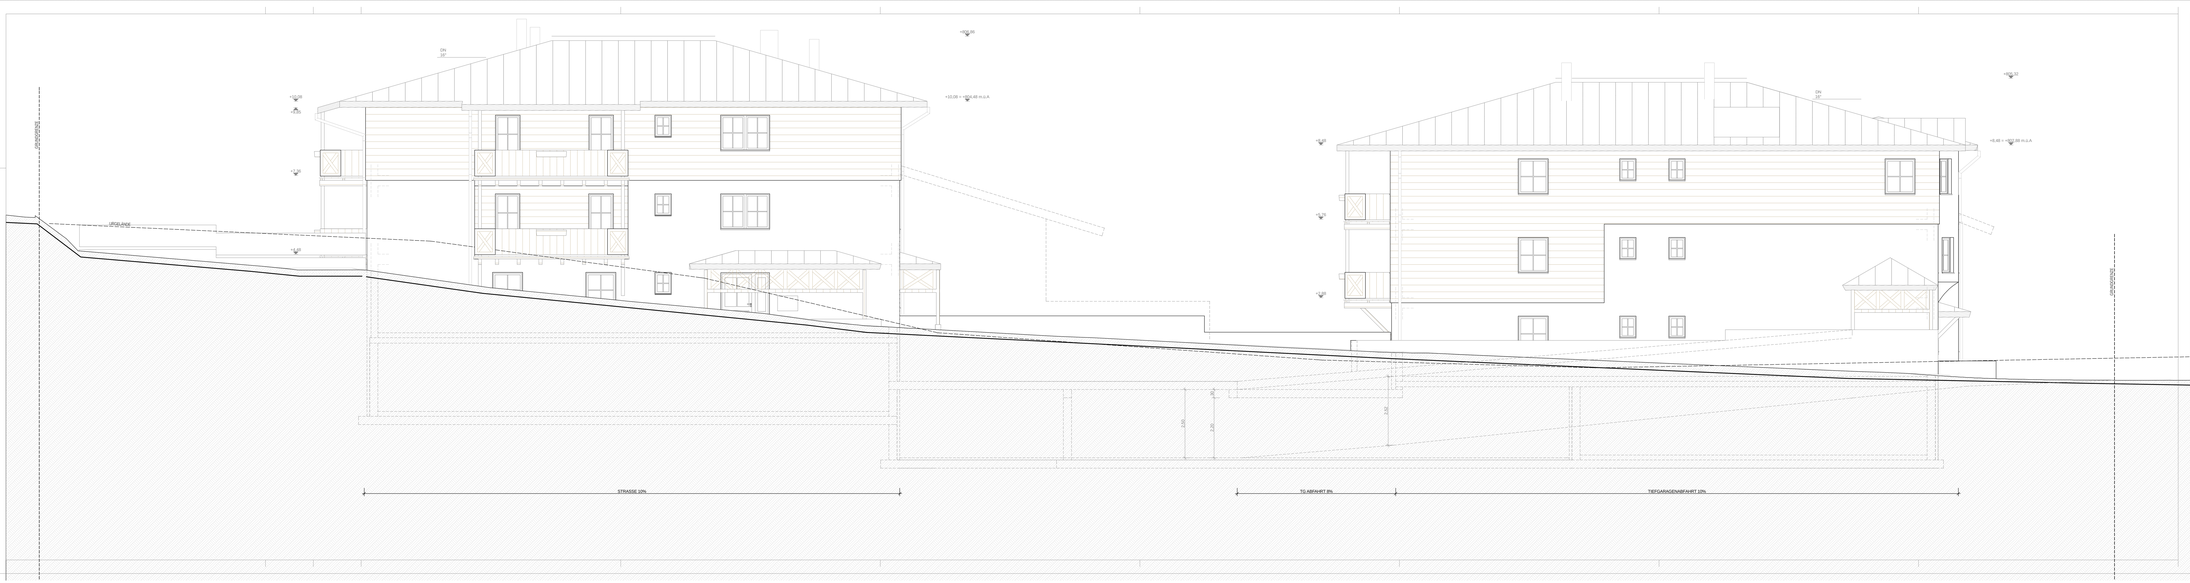**Abkürzungen:**

| | |
|---|---|
| OK | Oberkante |
| UK | Unterkante |
| VK | Vorderkante |
| AK | Aussenkante |
| STUK | Sturzunterkante |
| FBOK | Fertiger Fußboden Oberkante |
| FPH | Fertigganzpeßhöhe |
| RPH | Rohpanzpeßhöhe |
| FB | Fußboden (Material) |
| RU | Raumumfang |
| RF | Raumfläche |
| TR | Trockner |
| WM | Waschmaschine |

**Höhen:**

Alle Höhenangaben über STUK, FPH, RPH vom FBOK des jeweiligen Geschosses

| | | |
|---|---|---|
| FBOK STIEGENHAUS EG | ± | 0,00 = 933,82 m.ü.A |
| FBOK STIEGENHAUS 1.OG | + | 2,90 = 936,72 m.ü.A |
| FBOK STIEGENHAUS 2.OG | + | 5,79 = 939,60 m.ü.A |
| FBOK STIEGENHAUS 3.OG | + | 8,68 = 942,48 m.ü.A |
| FBOK STIEGENHAUS OG | + | 11,54 = 945,36 m.ü.A |

BAUVORHABEN
BEBAUUNG - KAPRUN
GP 1192/1, KG Kaprun

OBJEKT
PINZGAUER HAUS
LAHNTAL 4 / 5751 MAISHOFEN

PLANVERFASSER
PLANUNGSBÜRO RAUMSTYLES ING. KLAUS DICK

PLANUNGSSTUFE
EINREICHPLAN

PLANINHALT
OSTANSICHT

BEARBEITER: a. hallinger
GEPRÜFT:
DATUM: 31. 07. 2007
MASSTAB: 1:200
PLAN-NR.: E. 01