

**GRUNDKAUF VARIANTE GEHWEG b=160cm**

GST NR.	EIGENTÜMER	FLÄCHE
130	MATHIAS HERZOG	119,90m <sup>2</sup>
-	-	-
-	-	-
-	-	-
<b>GESAMT</b>		<b>ca. 120m<sup>2</sup></b>

**GRUNDKAUF VARIANTE GEH- UND RADWEG**


GST NR.	EIGENTÜMER	FLÄCHE
130	MATHIAS HERZOG	184,44m <sup>2</sup>
-	-	-
-	-	-
-	-	-
<b>GESAMT</b>		<b>184,44m<sup>2</sup></b>

**HOCHMAIR & PARTNER**  
 Ziviltechniker-GmbH.  
 Ingenieurbüro für Vermessungswesen  
 5700 ZELL AM SEE  
 Telefon 06542/73686 Fax 73686-20

Grst. Mayerhoferstrasse - Priellauweg  
**Lage- und Höhenplan 1:200**  
 Höhenbezug: EP57311-28.57301-29  
 Aufnahme am Dezember 2009  
 Zell am See, am 26.01.2010  
 KG: Maishofen 57311

Aufn.: Wilh/Unt  
 Bearb.: Wilh  
 Kontr.: Unt  
 GZL.: 12300/09

ARCHIV CAD 12300\_LH.dwg  
 Auszug aus der DIGITALEN KATASTERMAPPE

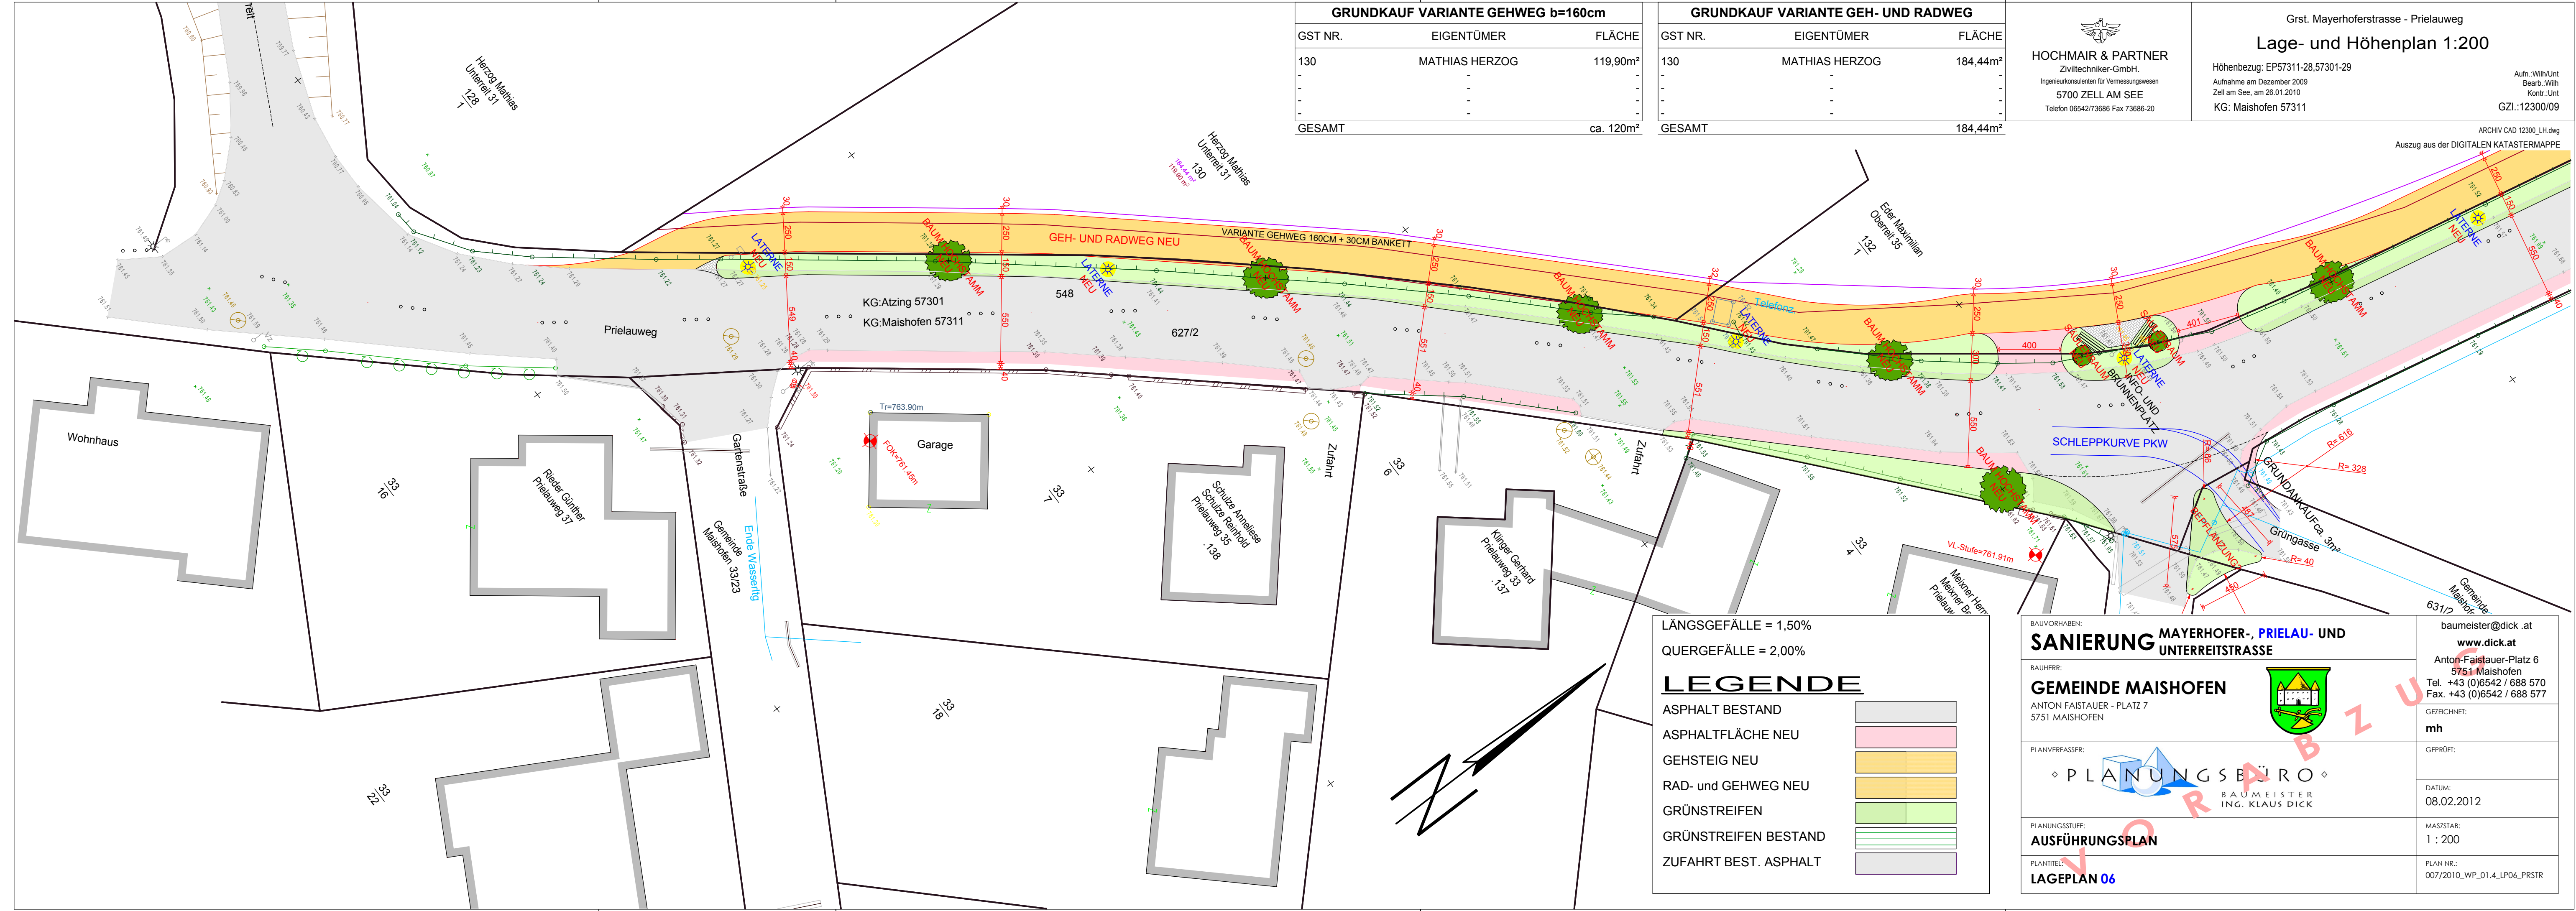

LÄNGSGEFÄLLE = 1,50%  
 QUERGEFÄLLE = 2,00%

**LEGENDE**

ASPHALT BESTAND	
ASPHALTFLÄCHE NEU	
GEHSTEIG NEU	
RAD- und GEHWEG NEU	
GRÜNSTREIFEN	
GRÜNSTREIFEN BESTAND	
ZUFAHRT BEST. ASPHALT	

BAUVORHABEN: **SANIERUNG MAYERHOFER-, PRIELAU- UND UNTERREITSTRASSE**

BAUHERR: **GEMEINDE MAISHOFEN**  
 ANTON FAISTAUER - PLATZ 7  
 5751 MAISHOFEN

PLANVERFASSER: **PLANUNGSBÜRO**  
 BAUMEISTER  
 ING. KLAUS DICK

PLANUNGSSTUFE: **AUSFÜHRUNGSPLAN**

PLANTITEL: **LAGEPLAN 06**

baumeister@dick.at  
 www.dick.at  
 Anton-Faistauer-Platz 6  
 5751 Maishofen  
 Tel. +43 (0)6542 / 688 570  
 Fax. +43 (0)6542 / 688 577

GEZEICHNET: **mh**

GEPRÜFT:

DATUM: 08.02.2012

MASZTAB: 1 : 200

PLAN NR.: 007/2010\_WP\_01.4\_LP06\_PRSTR